


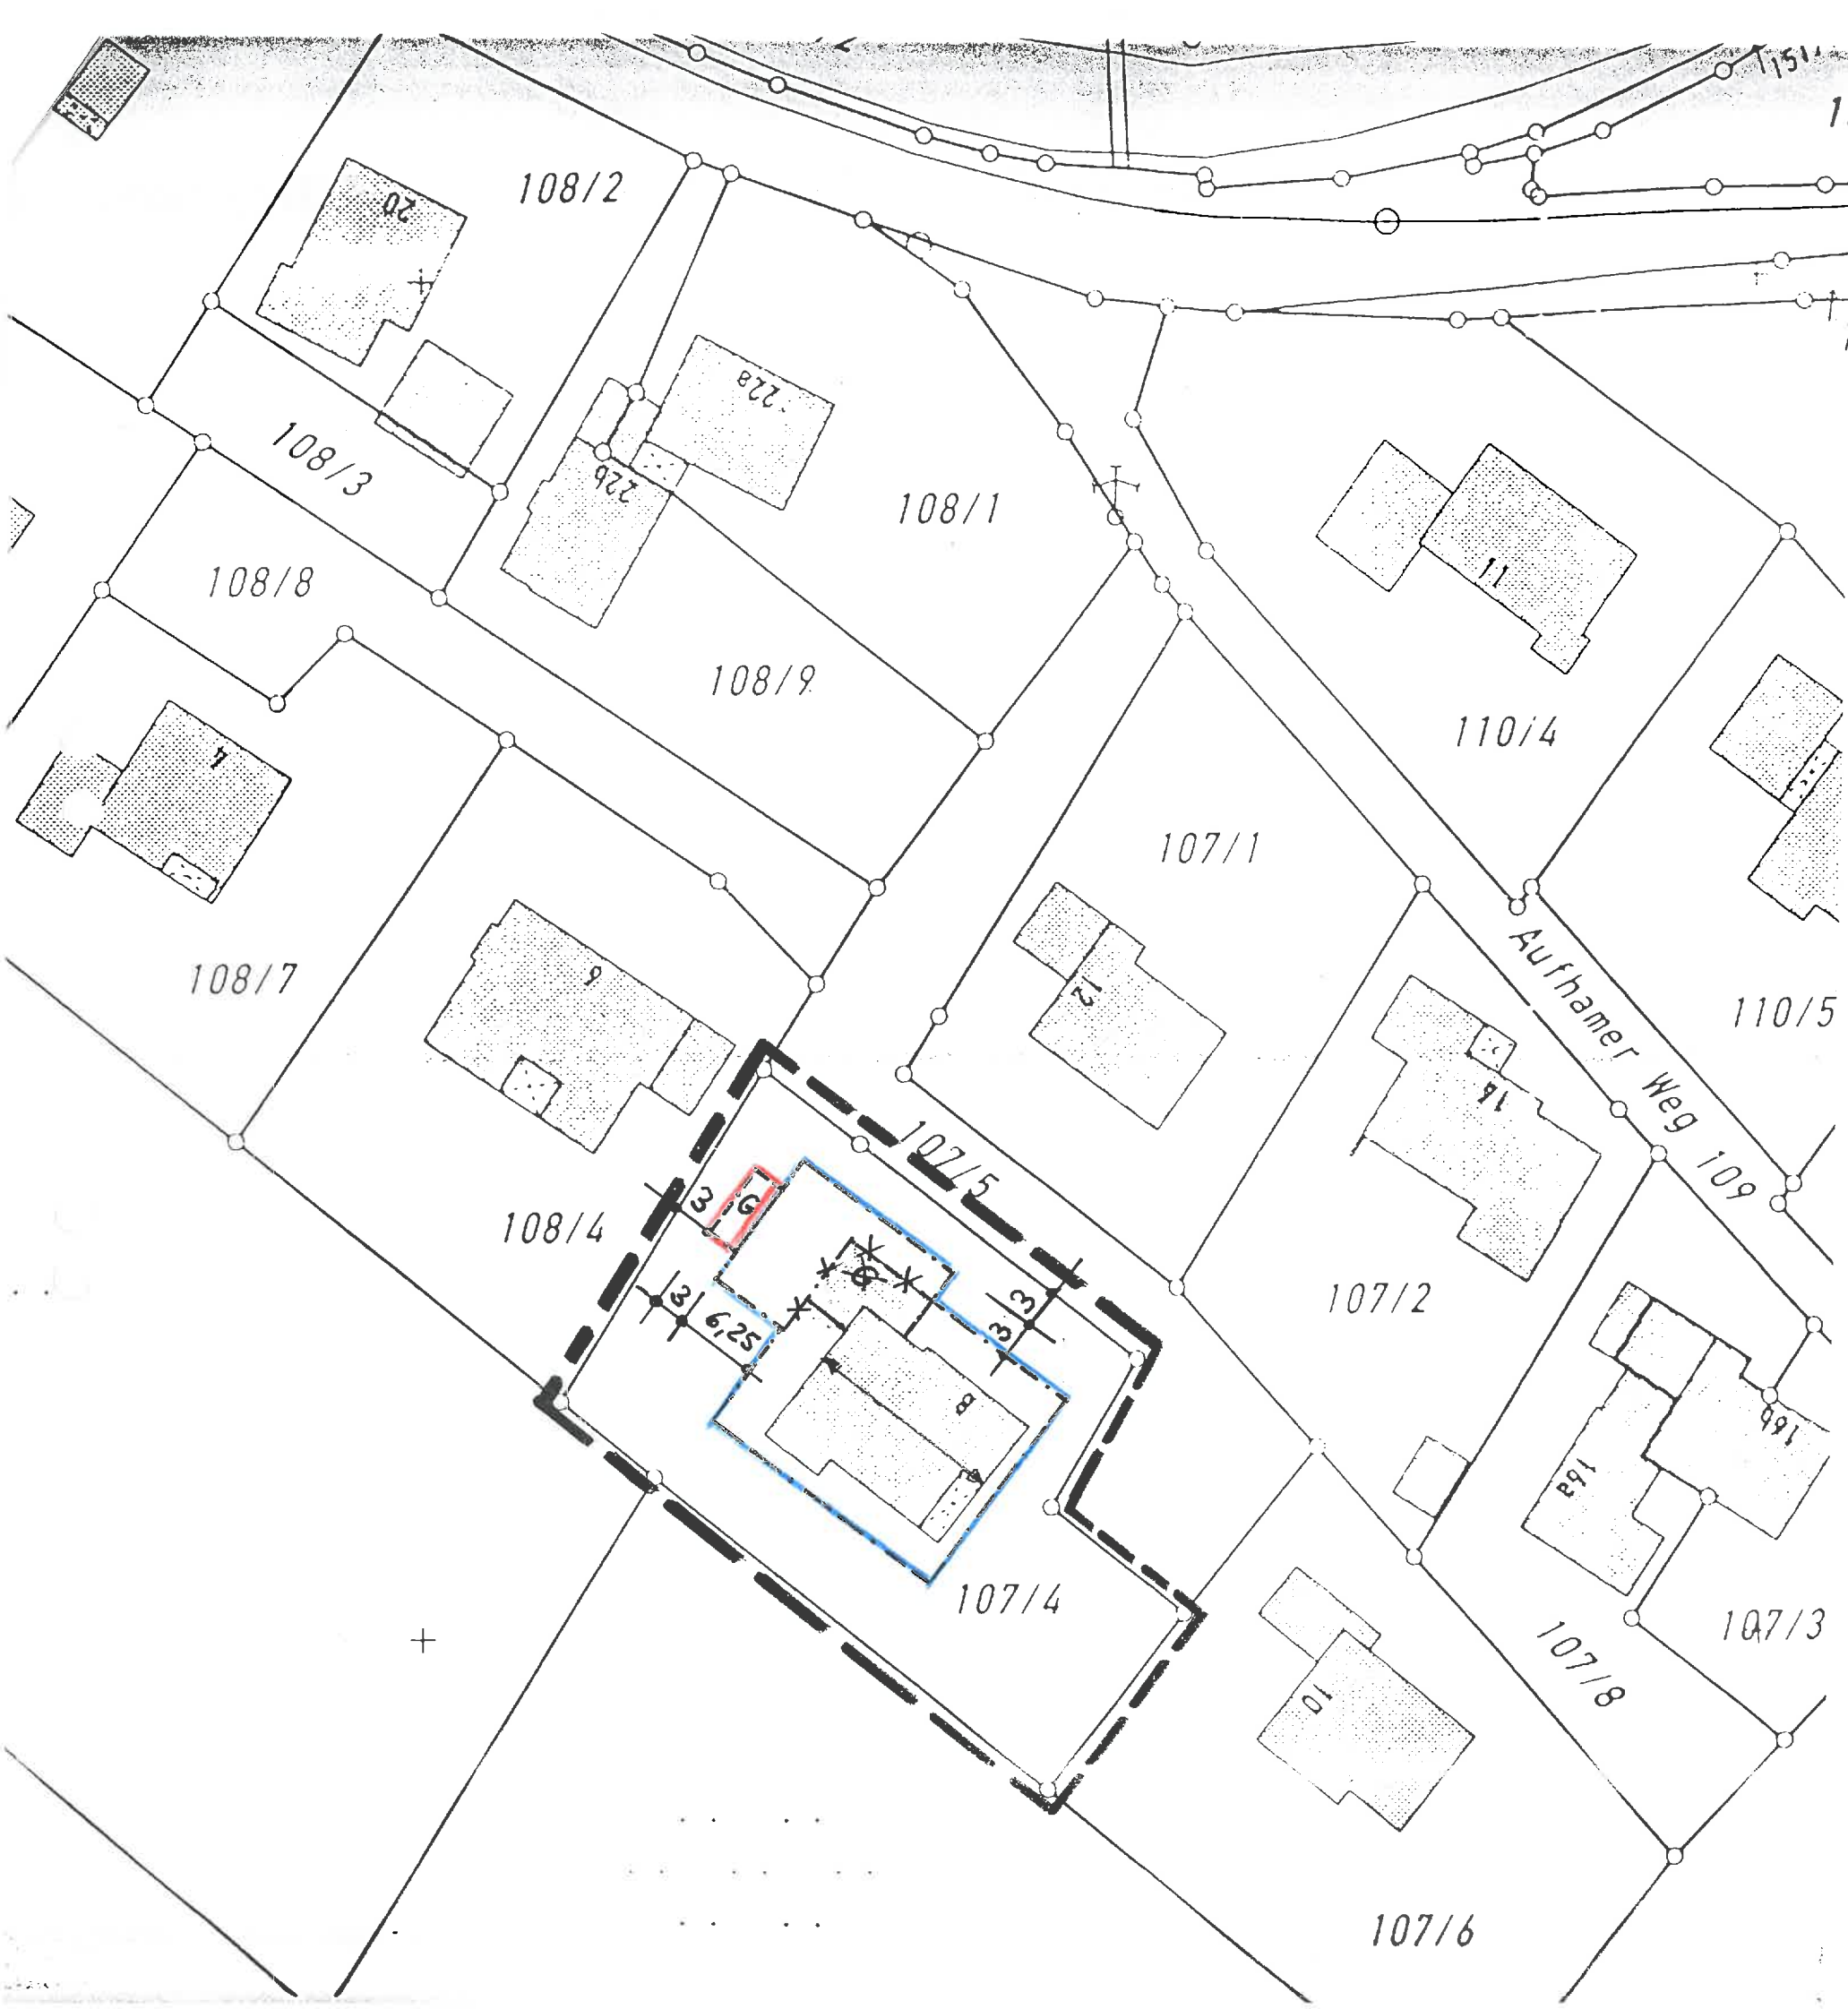

3. Änderung Bebauungsplan Nr. 3 (Aufhamer Weg)

für Flurnummer 107/4, Gemarkung Anger,
Landkreis Berchtesgadener Land
Maßstab 1 : 500

LEGENDE:

a) Für die Festsetzungen:

- Geltungsbereich
- Vordere, seitliche u. rückwärtige Baugrenze
- Aufzuhebende Baugrenze
- Firstichtung
- aufzuhebende Garagenfläche
- Garagenfläche

b) Für die Hinweise:

- Bestehende Grundstücksgrenze
- z.B. 107/4 Flurnummer

Anger, den 10.01.2002
Gemeinde Anger

Enzinger
Enzinger
1. Bürgermeister