
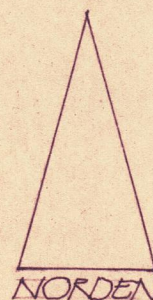


BEBAUUNGSPLAN NR. DER GEMEINDE ANGER
IM LANDKREIS BERCHTESGADEN
FÜR DIE GRUNDSTÜCKE
FL. NR. 183/1, ANNA BIRNBACHER U.
FL. NR. 183/3, JOHANN BIRNBACHER
NÖRDLICH DES HOLZHAUSER WEGES
M * 1:1000

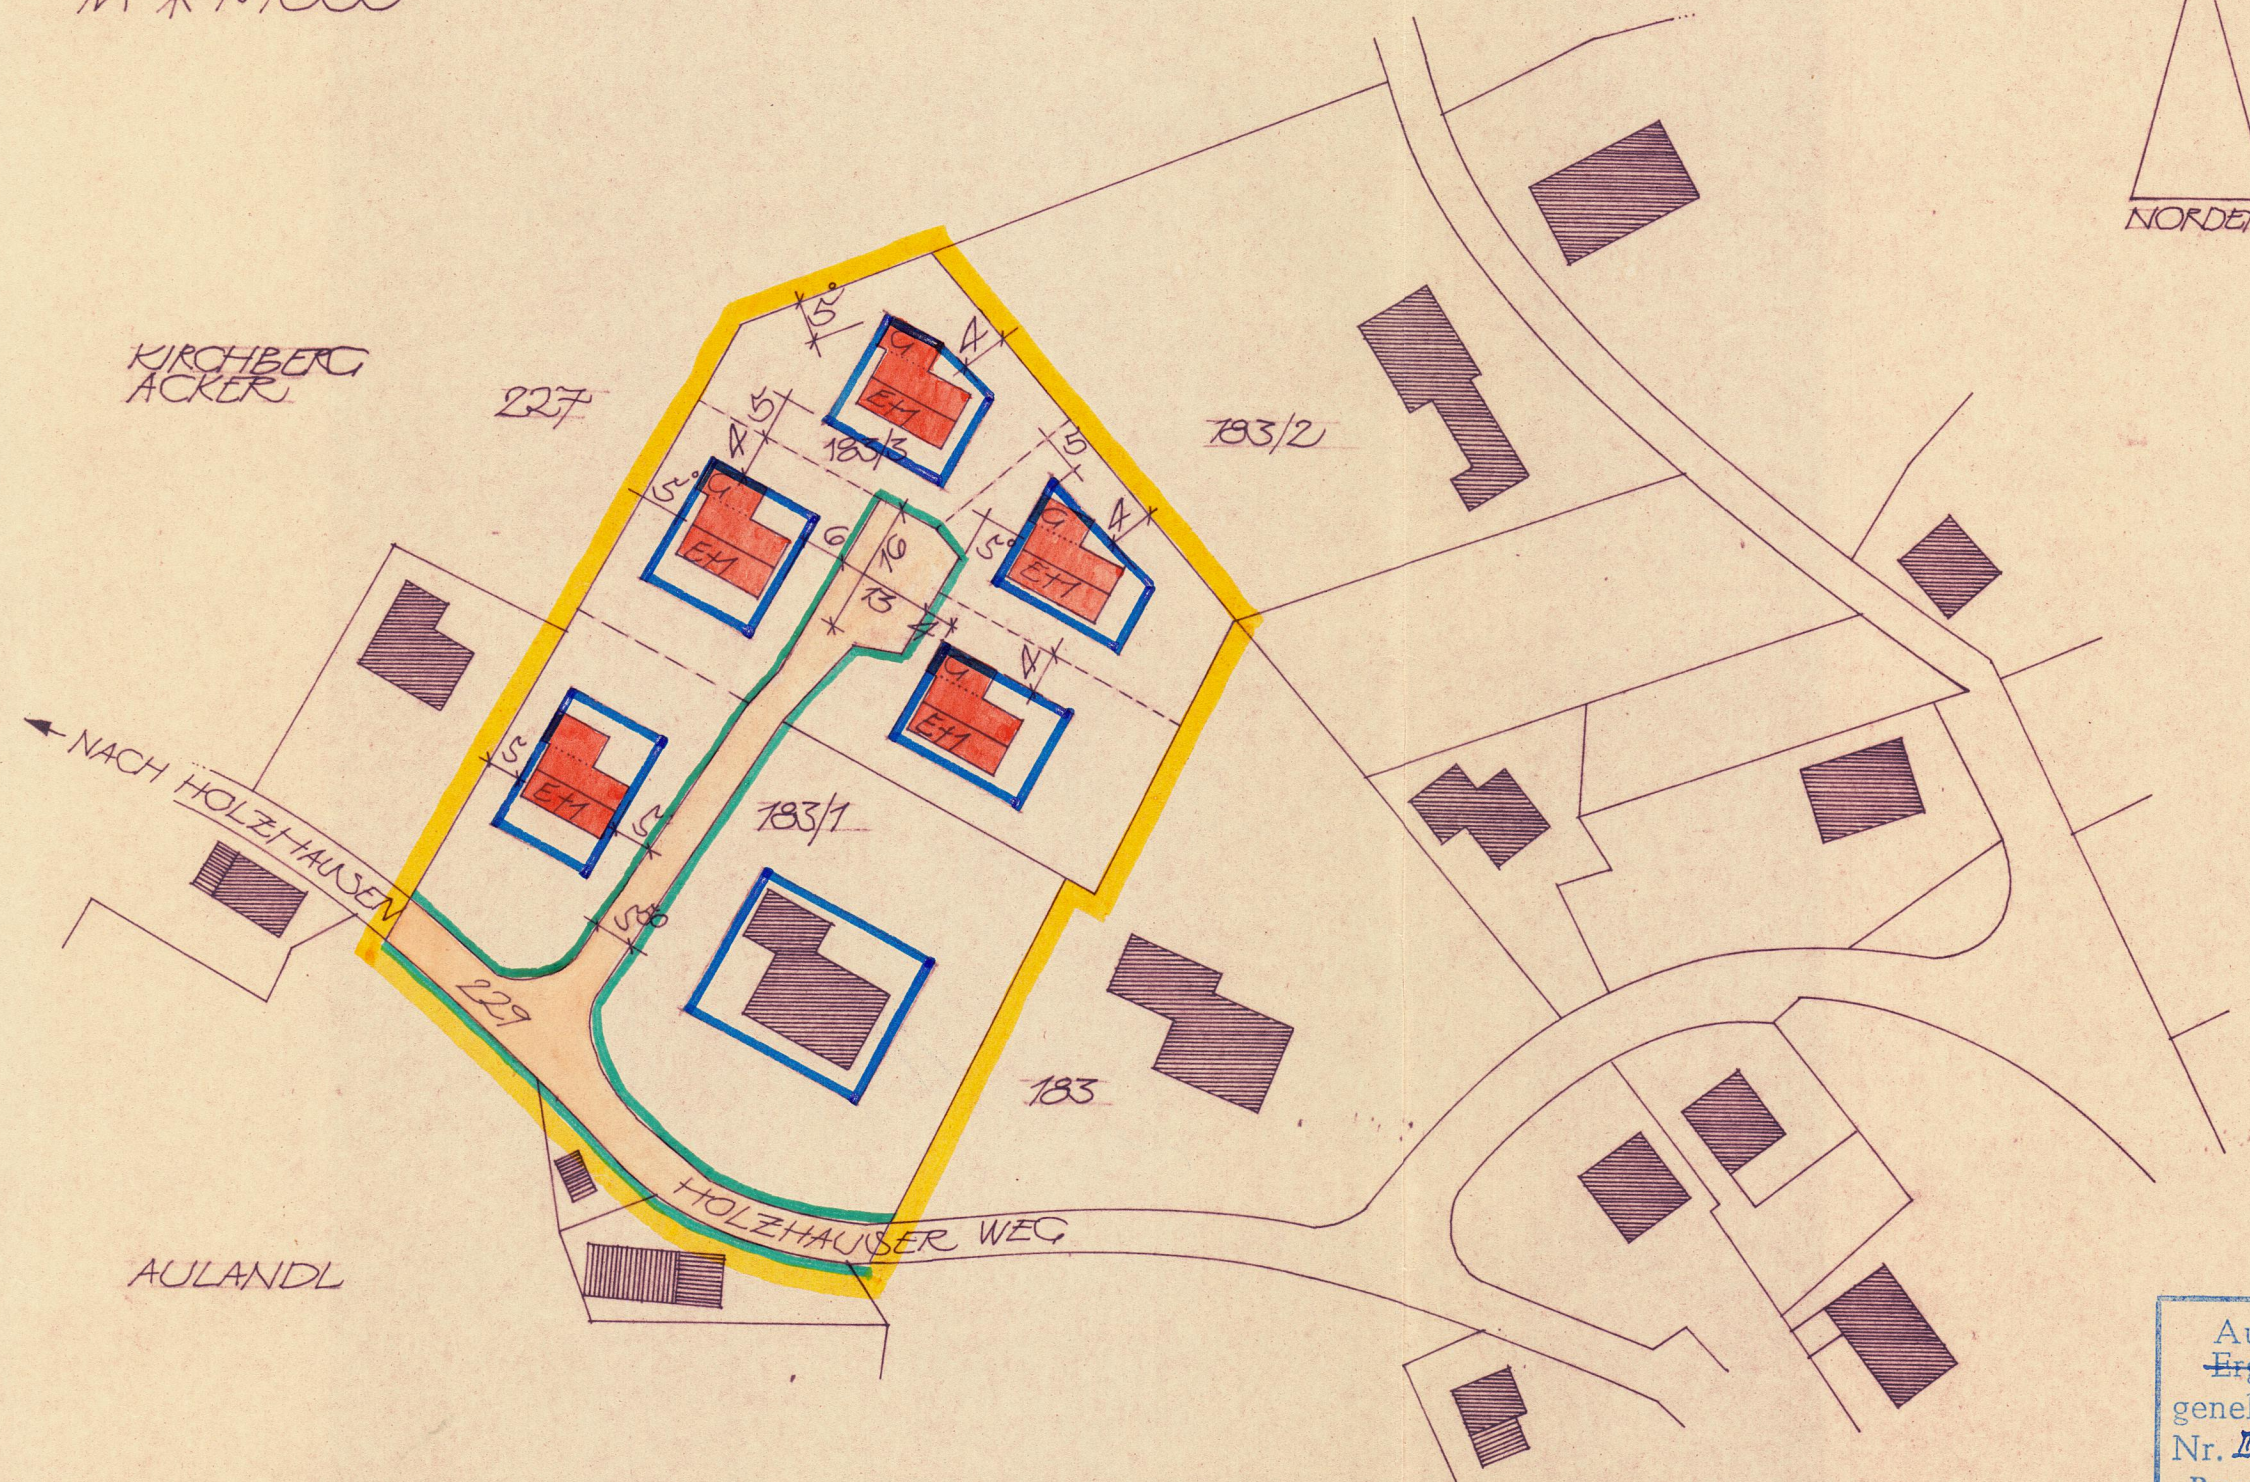

ZEICHENERKLÄRUNG

A) FÜR DIE FESTSETZUNGEN

GRENZE DES GELTUNGSBEREICHES

IN DIESEM VERFAHREN
FESTZULEGENDEN BAULINIEN

(STRAßEN- U. GRÜNFLÄCHEN-
BEGRENZUNGSLINIE

VORDERE, SEITLICHE UND
RÜCKWÄRTIGE BAUGRENZE

ÖFFENTLICHE
VERKEHRSLÄCHE

FLÄCHEN FÜR GARAGEN

E+1
Z.B.
+G+ ZULÄSSIG ERDGESCHOSS
U. 1. VOLLGESCHOSS

BREITE DER STRASSEN,
WEGE U. VORGARTENFLÄCHEN

B) FÜR HINWEISE

BESTEHENDE GRUNDSTÜCKS-
GRENZEN

VORHANDENE WOHNGEBÄUDE

VORHANDENE NEBENGEBAUDE

NEUE WOHNGEBÄUDE
MIT ANGABE DER
FÜRSTICHTUNG.

183/3, 183/1 GRUNDSTÜCKSNUMMERN

VORSCHLAG FÜR DIE TEILUNG DER
GRUNDSTÜCKE

PLANFERTIGER:
BERCHTESGADEN, DEN 4.4.62
KREISBAUABTEILUNG

EXEMPLAR DER
REGIERUNG VON OBERBAYERN
Sg 801 - Planzentrale -

Aufstellung - Änderung -
Ergänzung - Aufhebung
genehmigt mit RE vom 5.4.1962
Nr. II/2a - 1086 - 15500 3610
Regierung von Oberbayern
I. A.

(Becker)
Regierungsbaudirektor

Rechtsverbindlich 30.04.63