


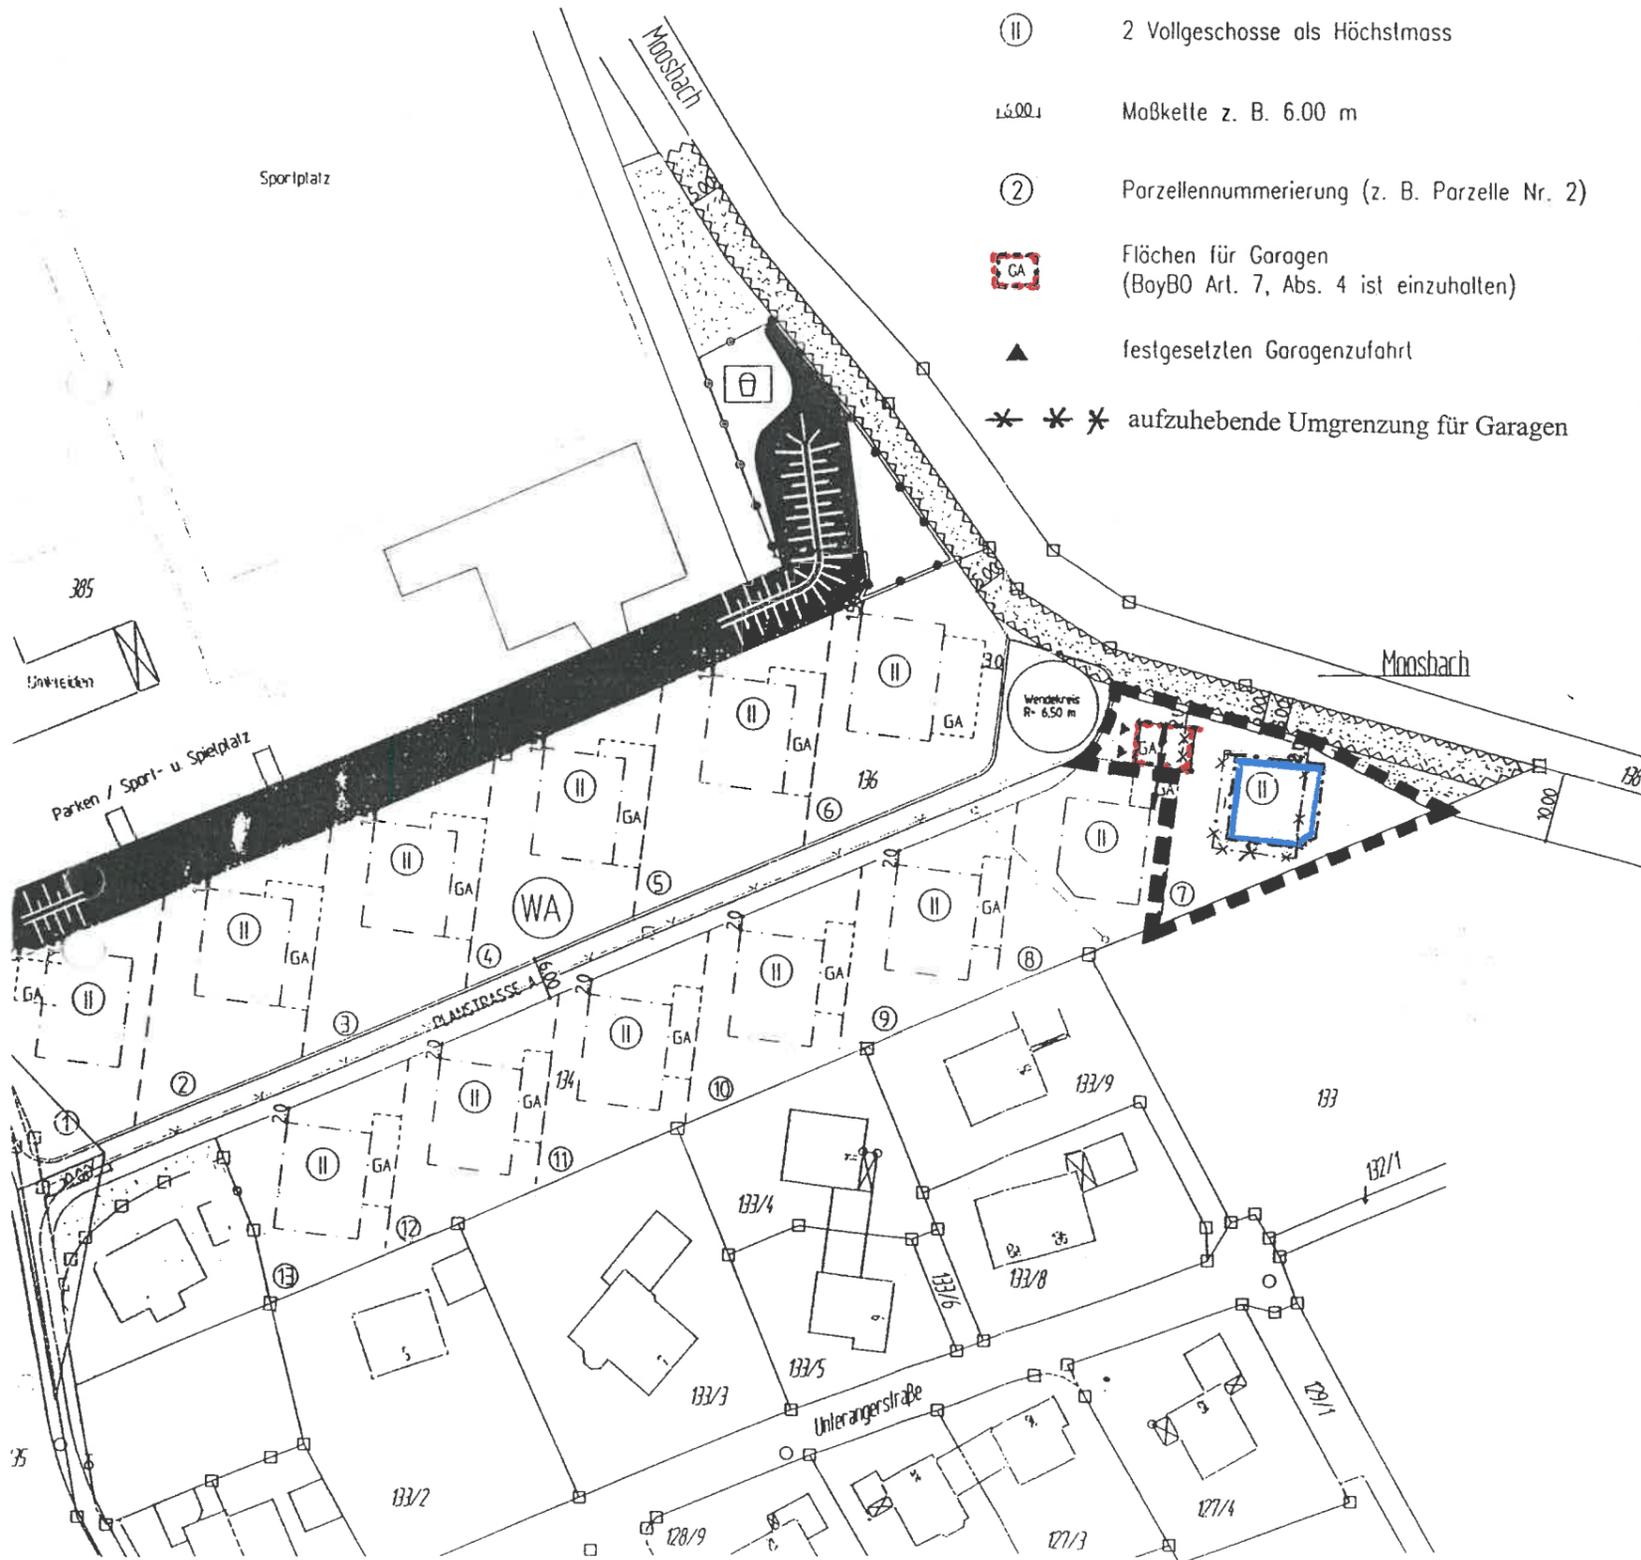

A. PLANZEICHEN ALS FESTSETZUNG

-  Grenze des Geltungsbereiches der Bebauungsplanänderung
-  vorgeschriebene Firstrichtung
-  Bougrenze aufzuhebende Baugrenze
-  2 Vollgeschosse als Höchstmass
-  Maßkette z. B. 6.00 m
-  Parzellenummerierung (z. B. Parzelle Nr. 2)
-  Flächen für Garagen (BoyBO Art. 7, Abs. 4 ist einzuhalten)
-  festgesetzten Garagenzufahrt
-  aufzuhebende Umgrenzung für Garagen



GEMEINDE ANGER

1. ÄNDERUNG DES BEBAUUNGSPLANES

IM M= 1:1000 "AM SPORTPLATZ"

FÜR DAS GRUNDSTÜCK

PARZELLE 7

FL.NR. 134 / T

GEMARKUNG ANGER

PLANFERTIGER:

CHRISTIAN BERGER

STAATL. GEPR. BAUTECKNIKER
TEL. 08656/1464
HÖGLWÖRTHSTRASSE 16 A * 83454 ANGER


ANGER, 31.10.2003