


2. Ausst.

ÄNDERUNG DES BEBAUUNGSPLANES JECHLING STEINANGERSTR. - WATZMANNSTR. DER GEMEINDE ANGER FÜR FL. No.: 698/13 u. 698/12 BESTANDTEIL DER SATZUNG VOM

MIT DER ÄNDERUNG EINVERSTANDEN :

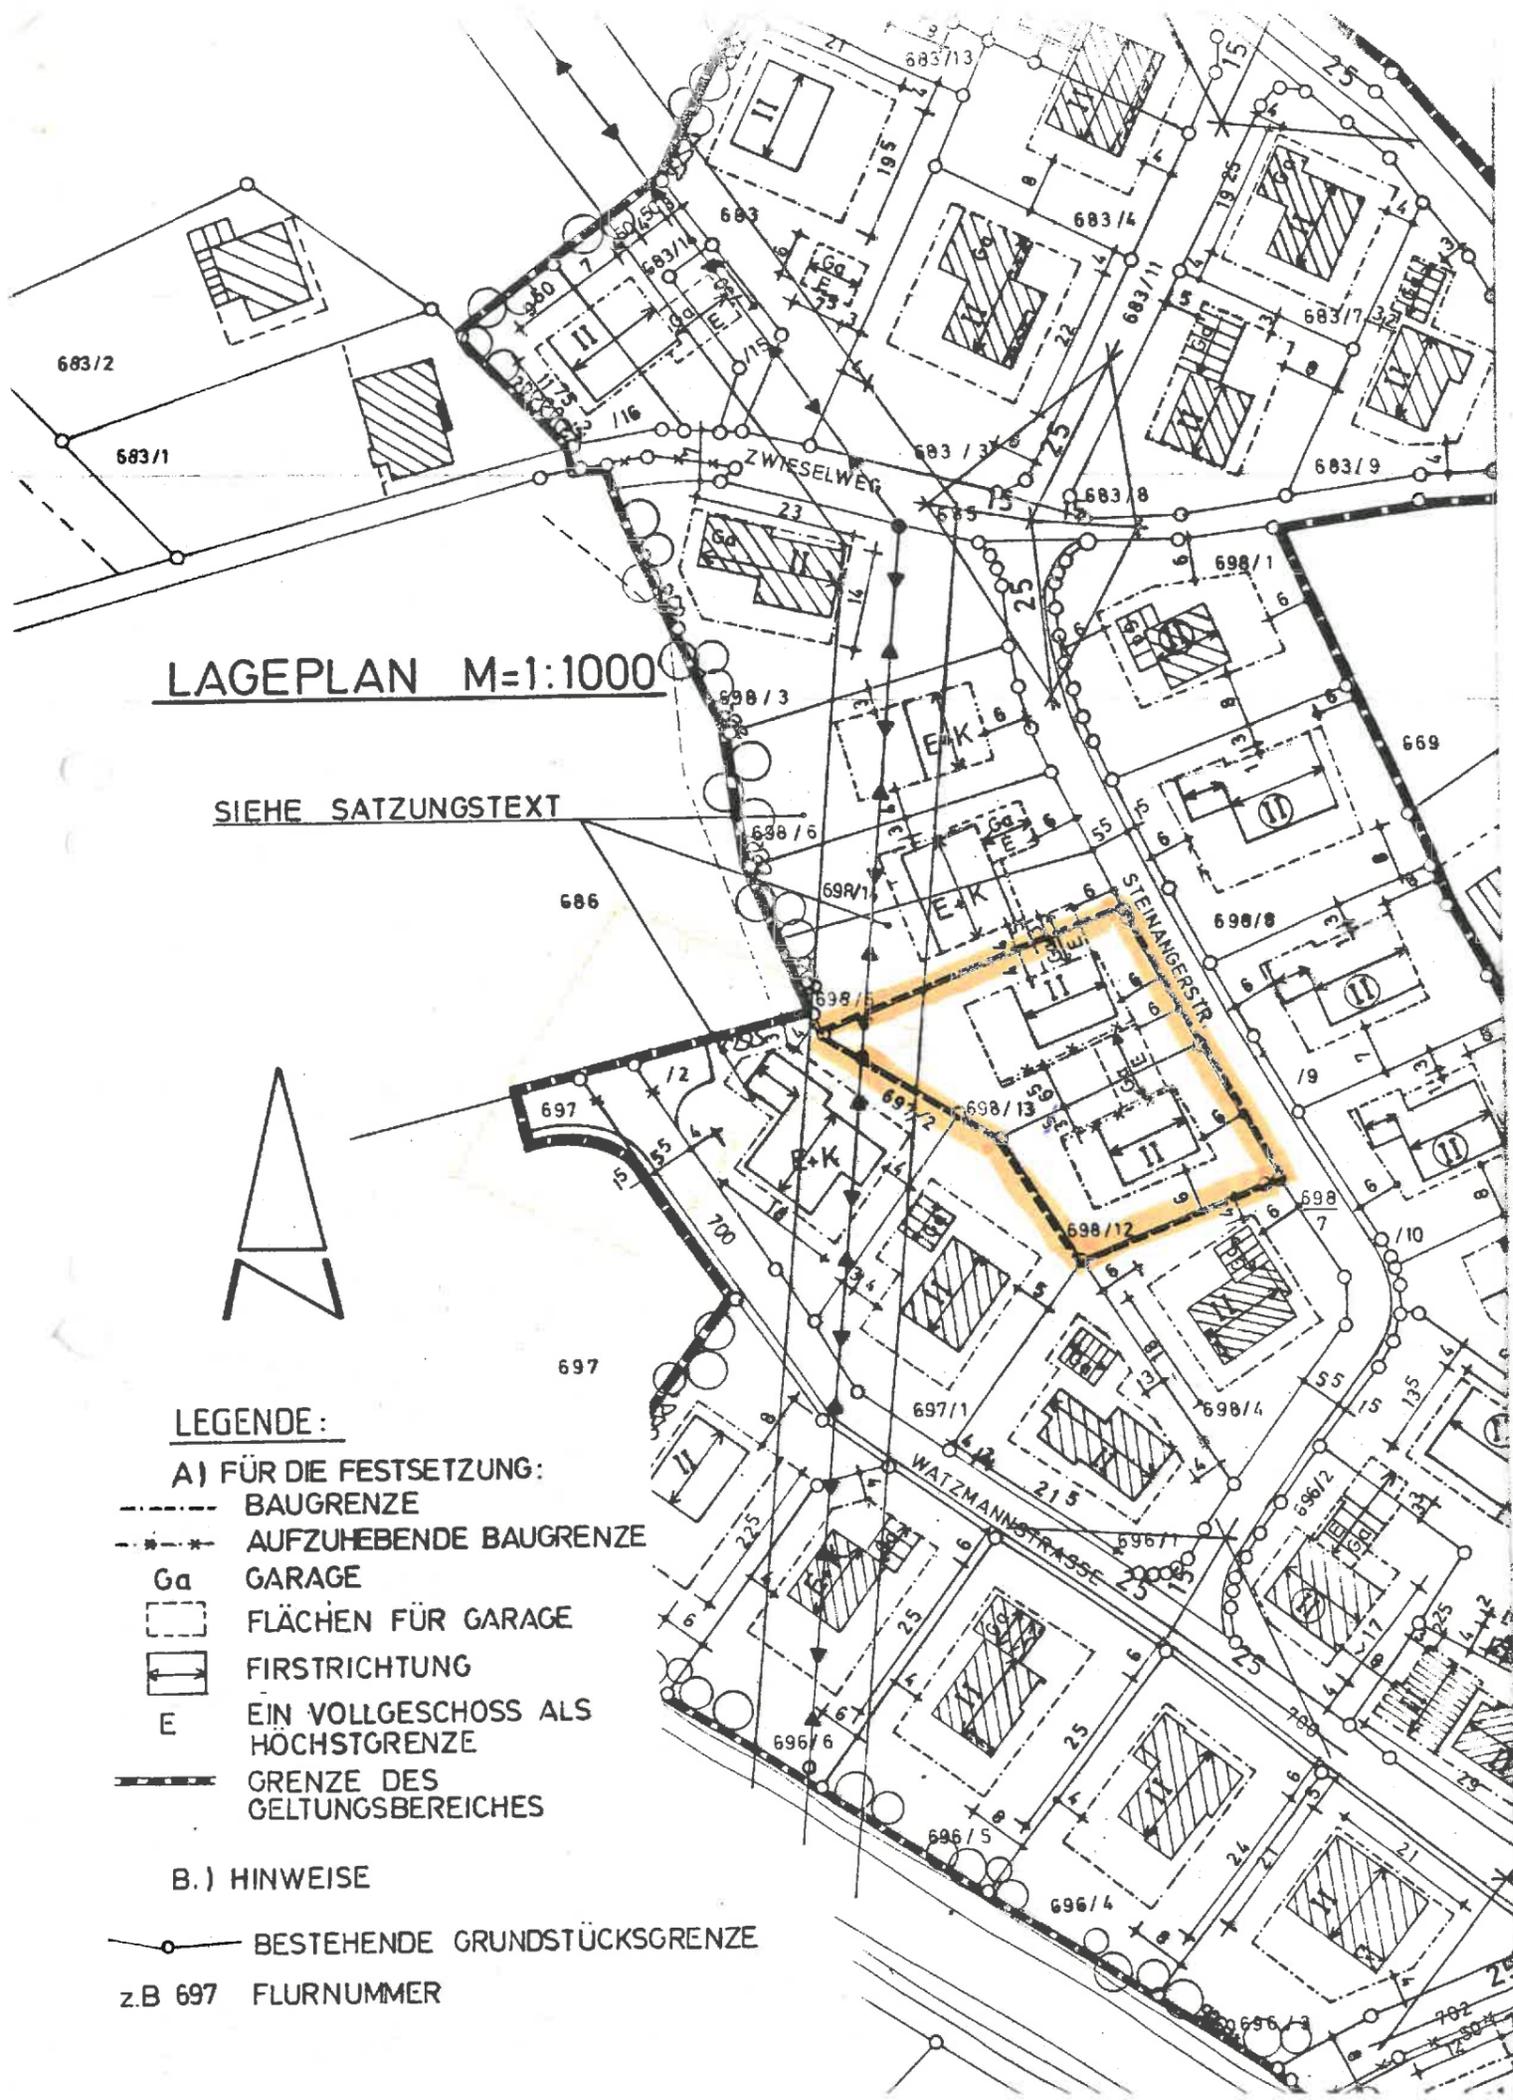

LAGEPLAN M=1:1000

SIEHE SATZUNGSTEXT

LEGENDE:

A) FÜR DIE FESTSETZUNG:

- BAUGRENZE
- *- AUFZUEBENDE BAUGRENZE
- Ga GARAGE
- FLÄCHEN FÜR GARAGE
- ⇄ FIRSTRICHTUNG
- E EIN VOLLGESCHOSS ALS HÖCHSTGRENZE
- GRENZE DES GELTUNGSBEREICHES

B.) HINWEISE

- BESTEHENDE GRUNDSTÜCKSGRENZE
- z.B 697 FLURNUMMER

FL. No.: 696/1
697/1
697/2
698/12
698/13
698/5
698/4

DIPL. ING. (FH) OSSA WERNICH
ARCHITECT
8233 ANGER-JECHLING
TELEFON 0 36 56 / 5 98



ANGER-JECHLING DEN 15.4.86

ARCHITEKT