


VEREINFACHTE ÄNDERUNG DES BEBAUUNGSPLANES "MOOSBACHERAU II:"
GRUNDSTÜCK FL. NR. 776/4, 5, 9 DER GEMARKUNG HÖGL

Bestandteil der Satzung vom 18.5.1977

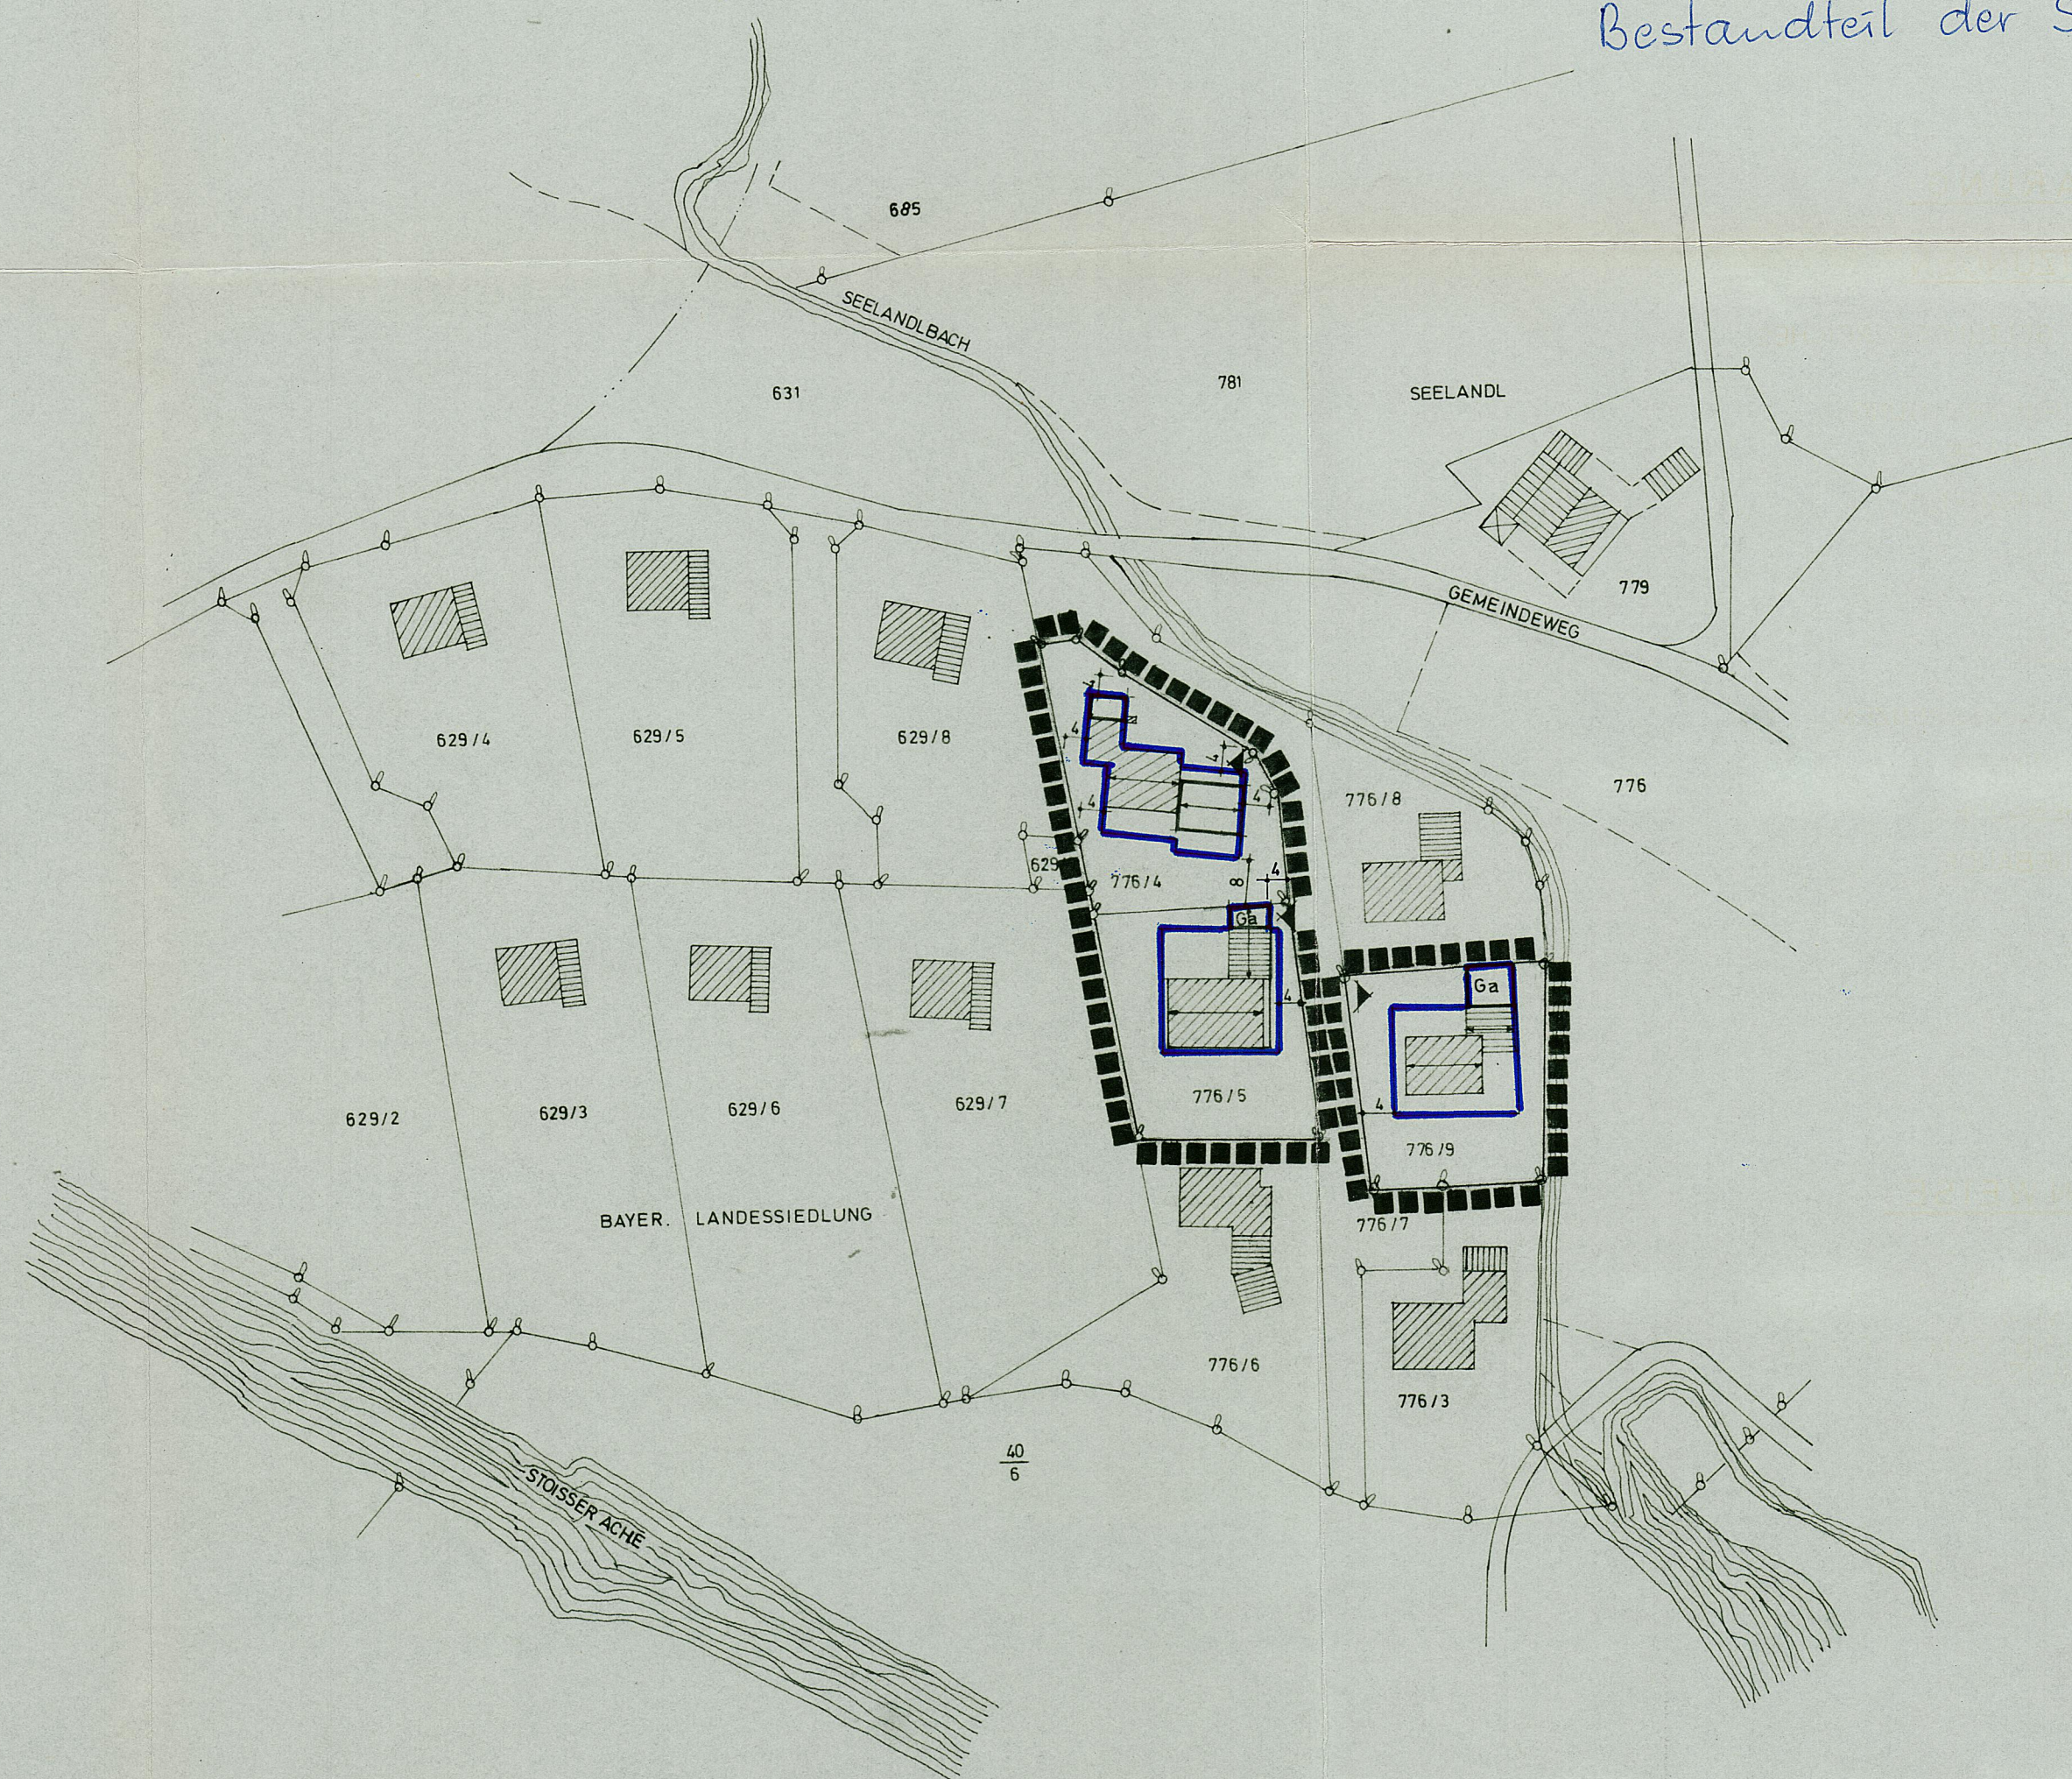

ZEICHENERKLÄRUNG:

a. FÜR DIE FESTSETZUNGEN:

- GRENZE DES GELTUNGSBEREICHES
- BAUGRENZE
- ZWINGENDE FIRSTRICHTUNG
- Ga FLÄCHE FÜR GARAGE
- ▶ GRUNDSTÜCKSEINFahrTEN
- +—+ MASSZAHLEN

b. FÜR DIE HINWEISE:

- BEST. GRUNDSTÜCKSGRENZEN
- 776/5 FLURSTÜCKSNUMMERN
- ▨ BEST. WOHNGEbÄUDE
- ▩ BEST. NEBENGEbÄUDE

VERFAHRENSHINWEISE:

DIE GEMEINDE HÖGL HAT MIT BESCHLUSS
DES GEMEINDERATES VOM 6.10.76 DIE
BEBAUUNGSPLANÄNDERUNG GEM. § 10 B.BAU G.
ALS SATZUNG BESCHLOSSEN.

GEMEINDE HÖGL
ANGER, DEN 6.10.76

Streibl
STREIBL, 1. BÜRGERMEISTER

Die Änderung wurde am 29.04.1978
ortsüblich bekanntgemacht. Sie ist gem.
§ 12 BBauG mit der Bekanntmachung rechts-
verbindlich geworden.

Gemeinde Högl
Anger, den 29.04.1978

Heim
1. Bürgermeister

UNTERSCHRIFTEN:

FL. NR. 629/7:

Eng

FL. NR. 629/8:

Karl Kropf

FL. NR. 629/9:

entf.

FL. NR. 776/3:

Heimberger

FL. NR. 776/4:

Ischakovt Herbert

FL. NR. 776/5:

R. P. ...

FL. NR. 776/6:

R. P. ...

FL. NR. 776/8:

Thomas ...

FL. NR. 776/9:

Schreiber

DIE GEMEINDE:

Streibl

DER PLANFERTIGER:
INGENIEURBÜRO
FRANZ GADENZ
8229 AINRING 1
ADELSTETTEN 151/2
1.6.1976

Franz Gadenz

LAGEPLAN M. 1 : 1000