

3. ÄNDERUNG DES BEBAUUNGSPLANES

(M 1:1000)

MOOSBACHERAU' II

DER GEMEINDE ANGER FÜR FL.No.: 776/3

BESTANDTEIL DER SATZUNG VOM

LEGENDE:

A) FÜR DIE FESTSETZUNG

— GRENZE DES GELTUNGSBEREICHES FÜR DIE ÄNDERUNG

- - - BAUGRENZE

***** AUFZUHEBENDE BAUGRENZE

ERDGESCHOSS u. KNIESTOCK

E+K
FIRSTRICHTUNG

Ga
FLÄCHEN FÜR GARAGEN

B) FÜR DIE HINWEISE

- - - VORSCHLAG FÜR DIE TEILUNG DER GRUNDSTÜCKE

***** VORSCHLAG FÜR AUFLÖSENDE GRUNDSTÜCKSGRENZE

NEUE GEBÄUDE MIT FIRSTRICHTUNG


BAUHERR u. GRUNDEIGENTÜMER:

MANFRED STEINBERGER

NACHBARN:

FL.No.: 776/9

FL.No.: 40/2

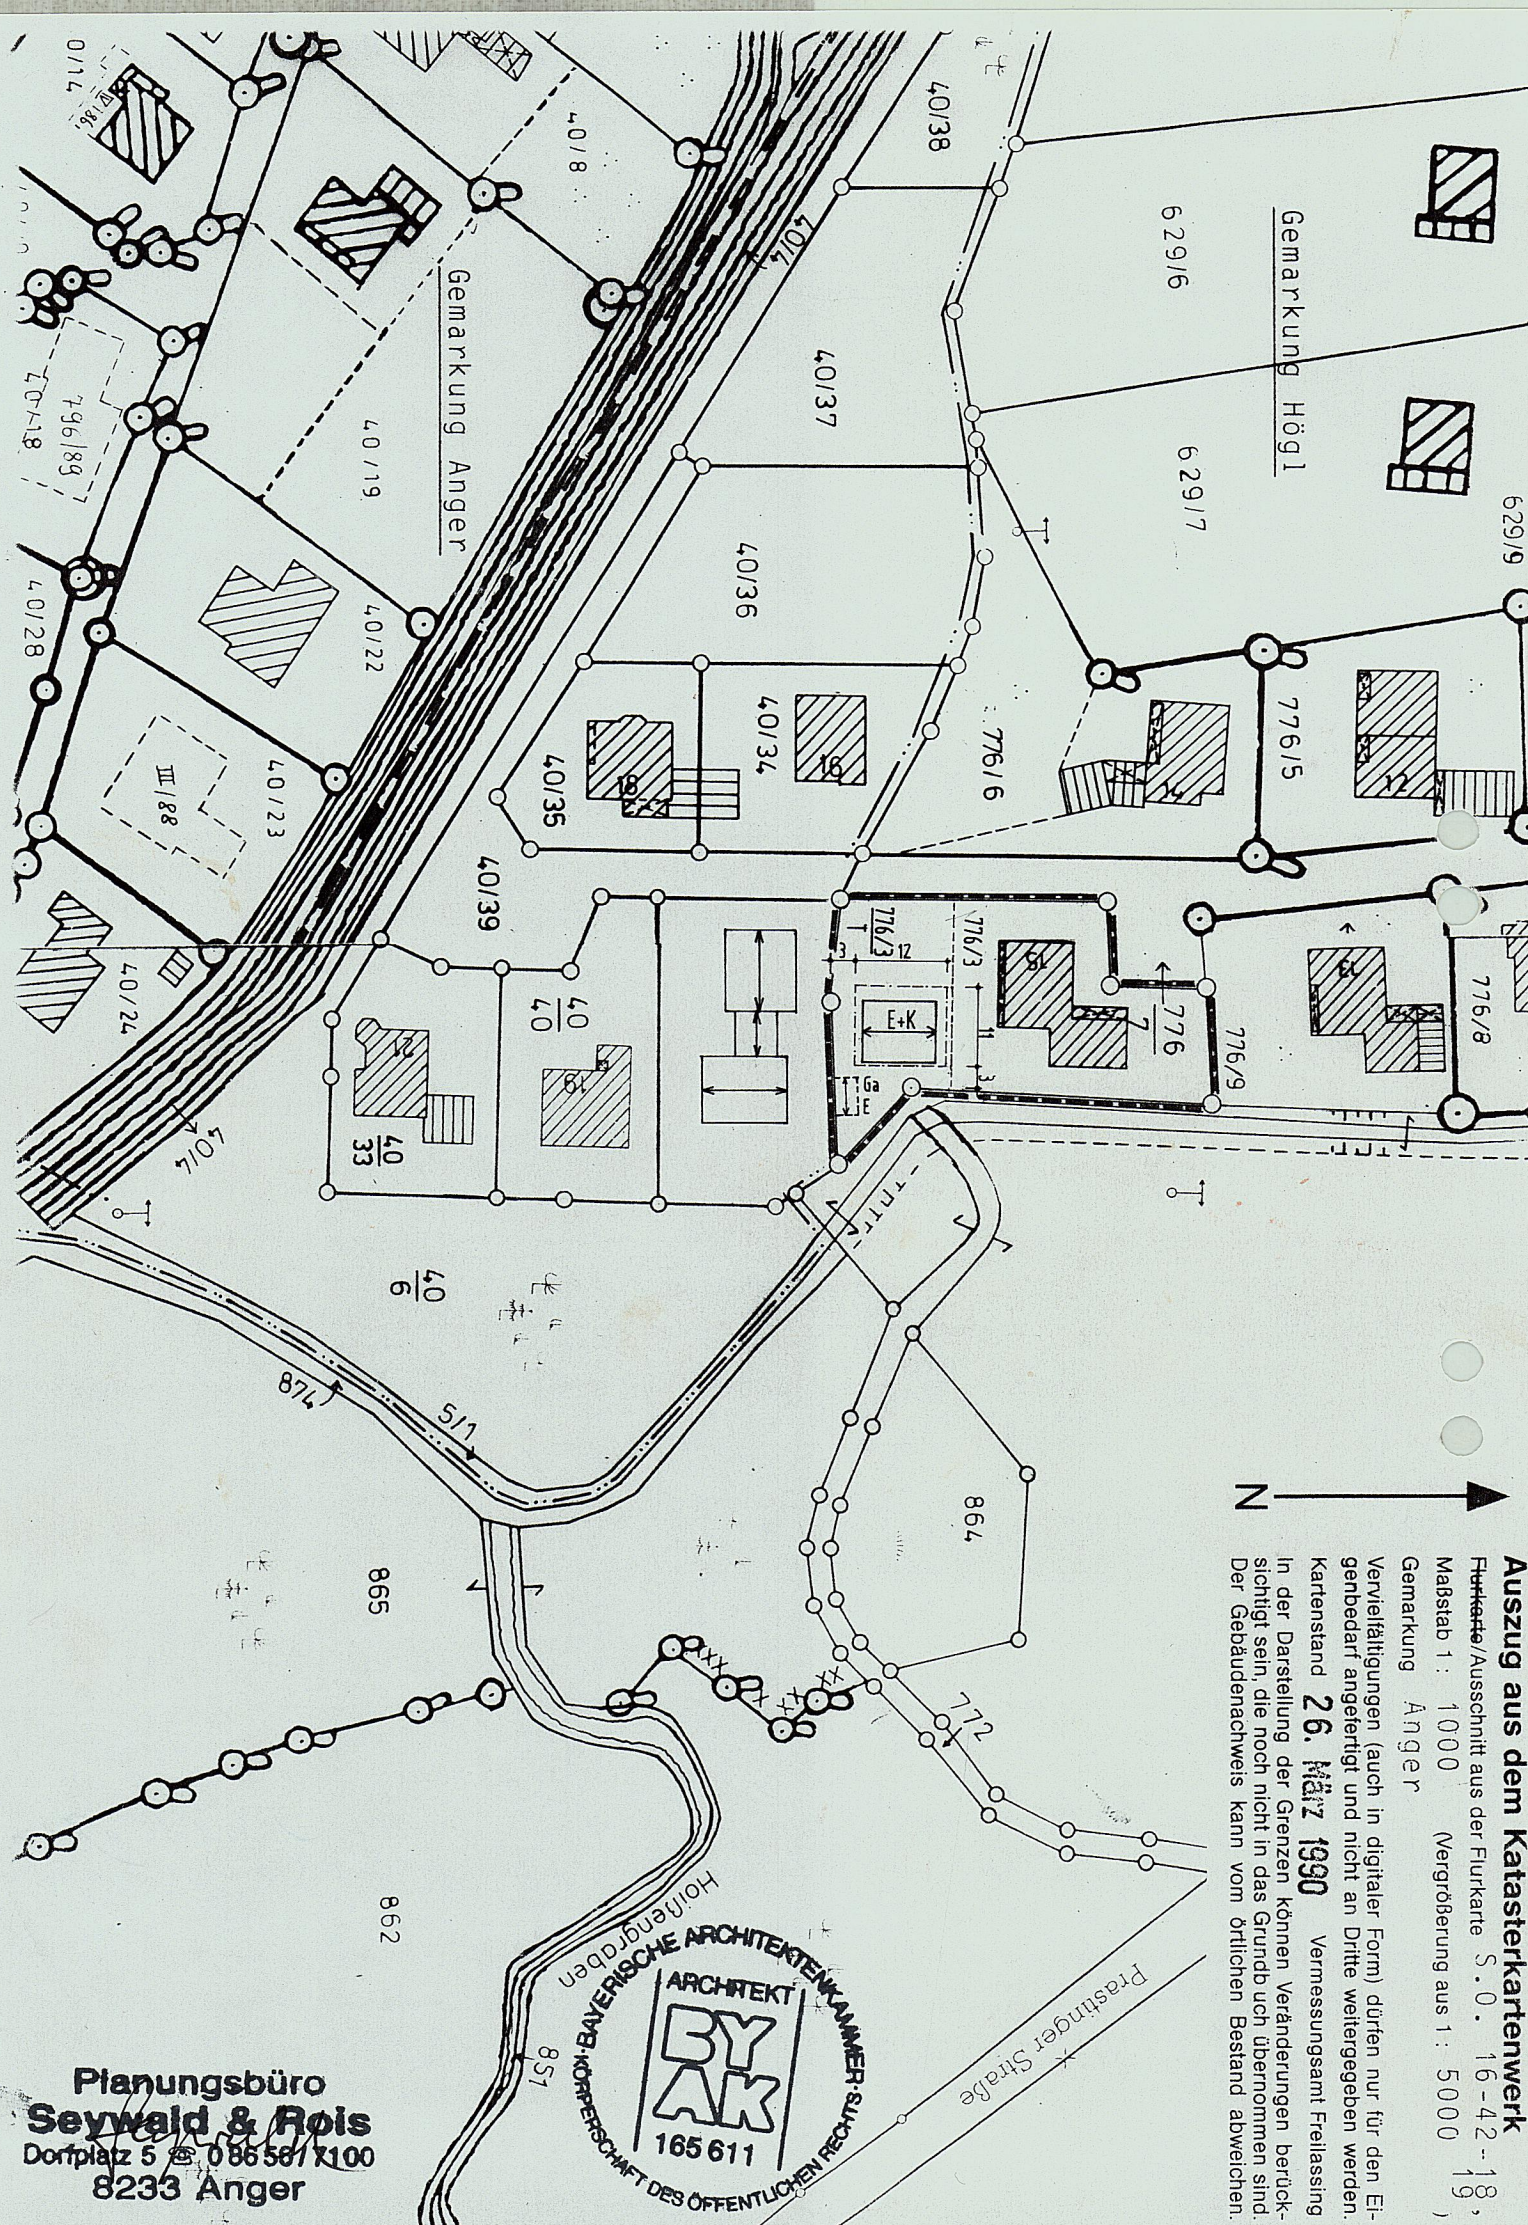

Auszug aus dem Katasterkartenwerk
 Flurkarte/Ausschnitt aus der Flurkarte S.O. 16-42-18,
 Maßstab 1: 1000 (Vergrößerung aus 1: 5000)
 Gemarkung Anger
 Vermessungsamt Freilassing
 26. März 1990
 In der Darstellung der Grenzen können Veränderungen berücksichtigt sein, die noch nicht in das Grundbuch übernommen sind. Der Gebäudenachweis kann vom örtlichen Bestand abweichen.

Planungsbüro
Seywald & Rois
 Dorfplatz 5 8233 Anger
 08658/1100

ARCHITEKT
BY AK
 165 611
 VEREINIGTE ARCHITECTENKAMMER
 VERBAND DER ARCHITECTEN
 VEREINIGUNG DER ARCHITECTEN
 VEREINIGUNG DER ARCHITECTEN