

6. **4. ÄNDERUNG DES BEBAUUNGSPLANES**


(M 1:1000)

MOOSBACHERAU' III

DER GEMEINDE ANGER FÜR FL.No.: 40/30
im vereinfachten Verfahren nach § 13 Baugesetzbuch

BESTANDTEIL DER SATZUNG VOM 06.09.1990

37

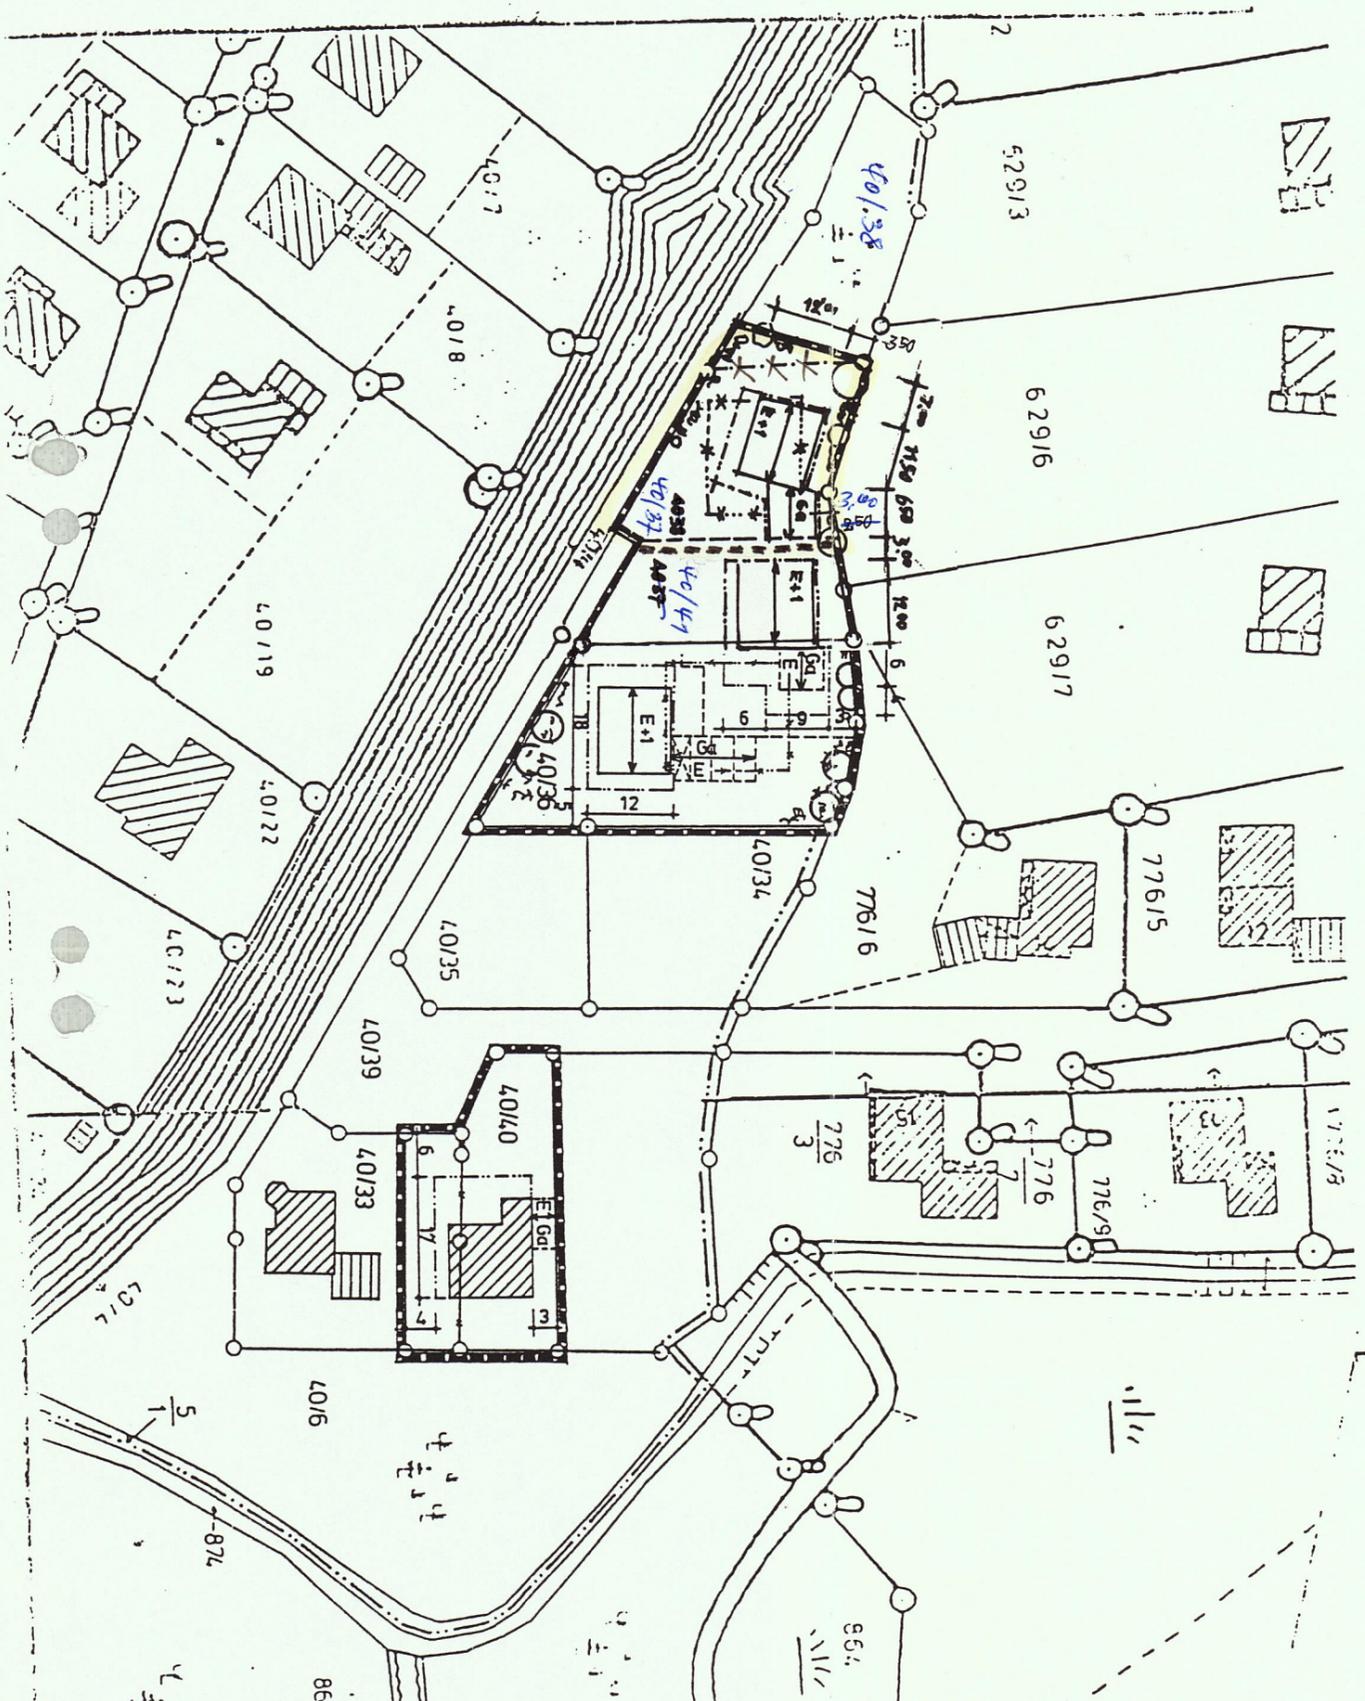

LEGENDE:

A) FÜR DIE FESTSETZUNG

- GRENZE DES GELTUNGSBEREICHES FÜR DIE ÄNDERUNG
- Aufhebung Grenze Geltungsbereich
- BAUGRENZE
- AUFZUHEBENDE BAUGRENZE
- 2 VOLLGESCHOSSE ALS HÖCHSTGRENZE
- FIRSTRICHTUNG
- FLÄCHEN FÜR GARAGEN
- PFLANZGEBOT FÜR BAUM- u. BUSCHGRUPPEN

B) FÜR DIE HINWEISE

- VORSCHLAG FÜR DIE TEILUNG DER GRUNDSTÜCKE
- VORSCHLAG FÜR AUFLÖSENDE GRUNDSTÜCKSGRENZE
- NEUE GEBÄUDE MIT FIRSTRICHTUNG

Dipl. Ing. FH Architekt
RUDOLF SIMHOFER
Schierghoferstrasse 7

PLANFERTIGER: 8220 TRAUNSTEIN

Traunstein den 14.08.92



Rudolf Simhofer