



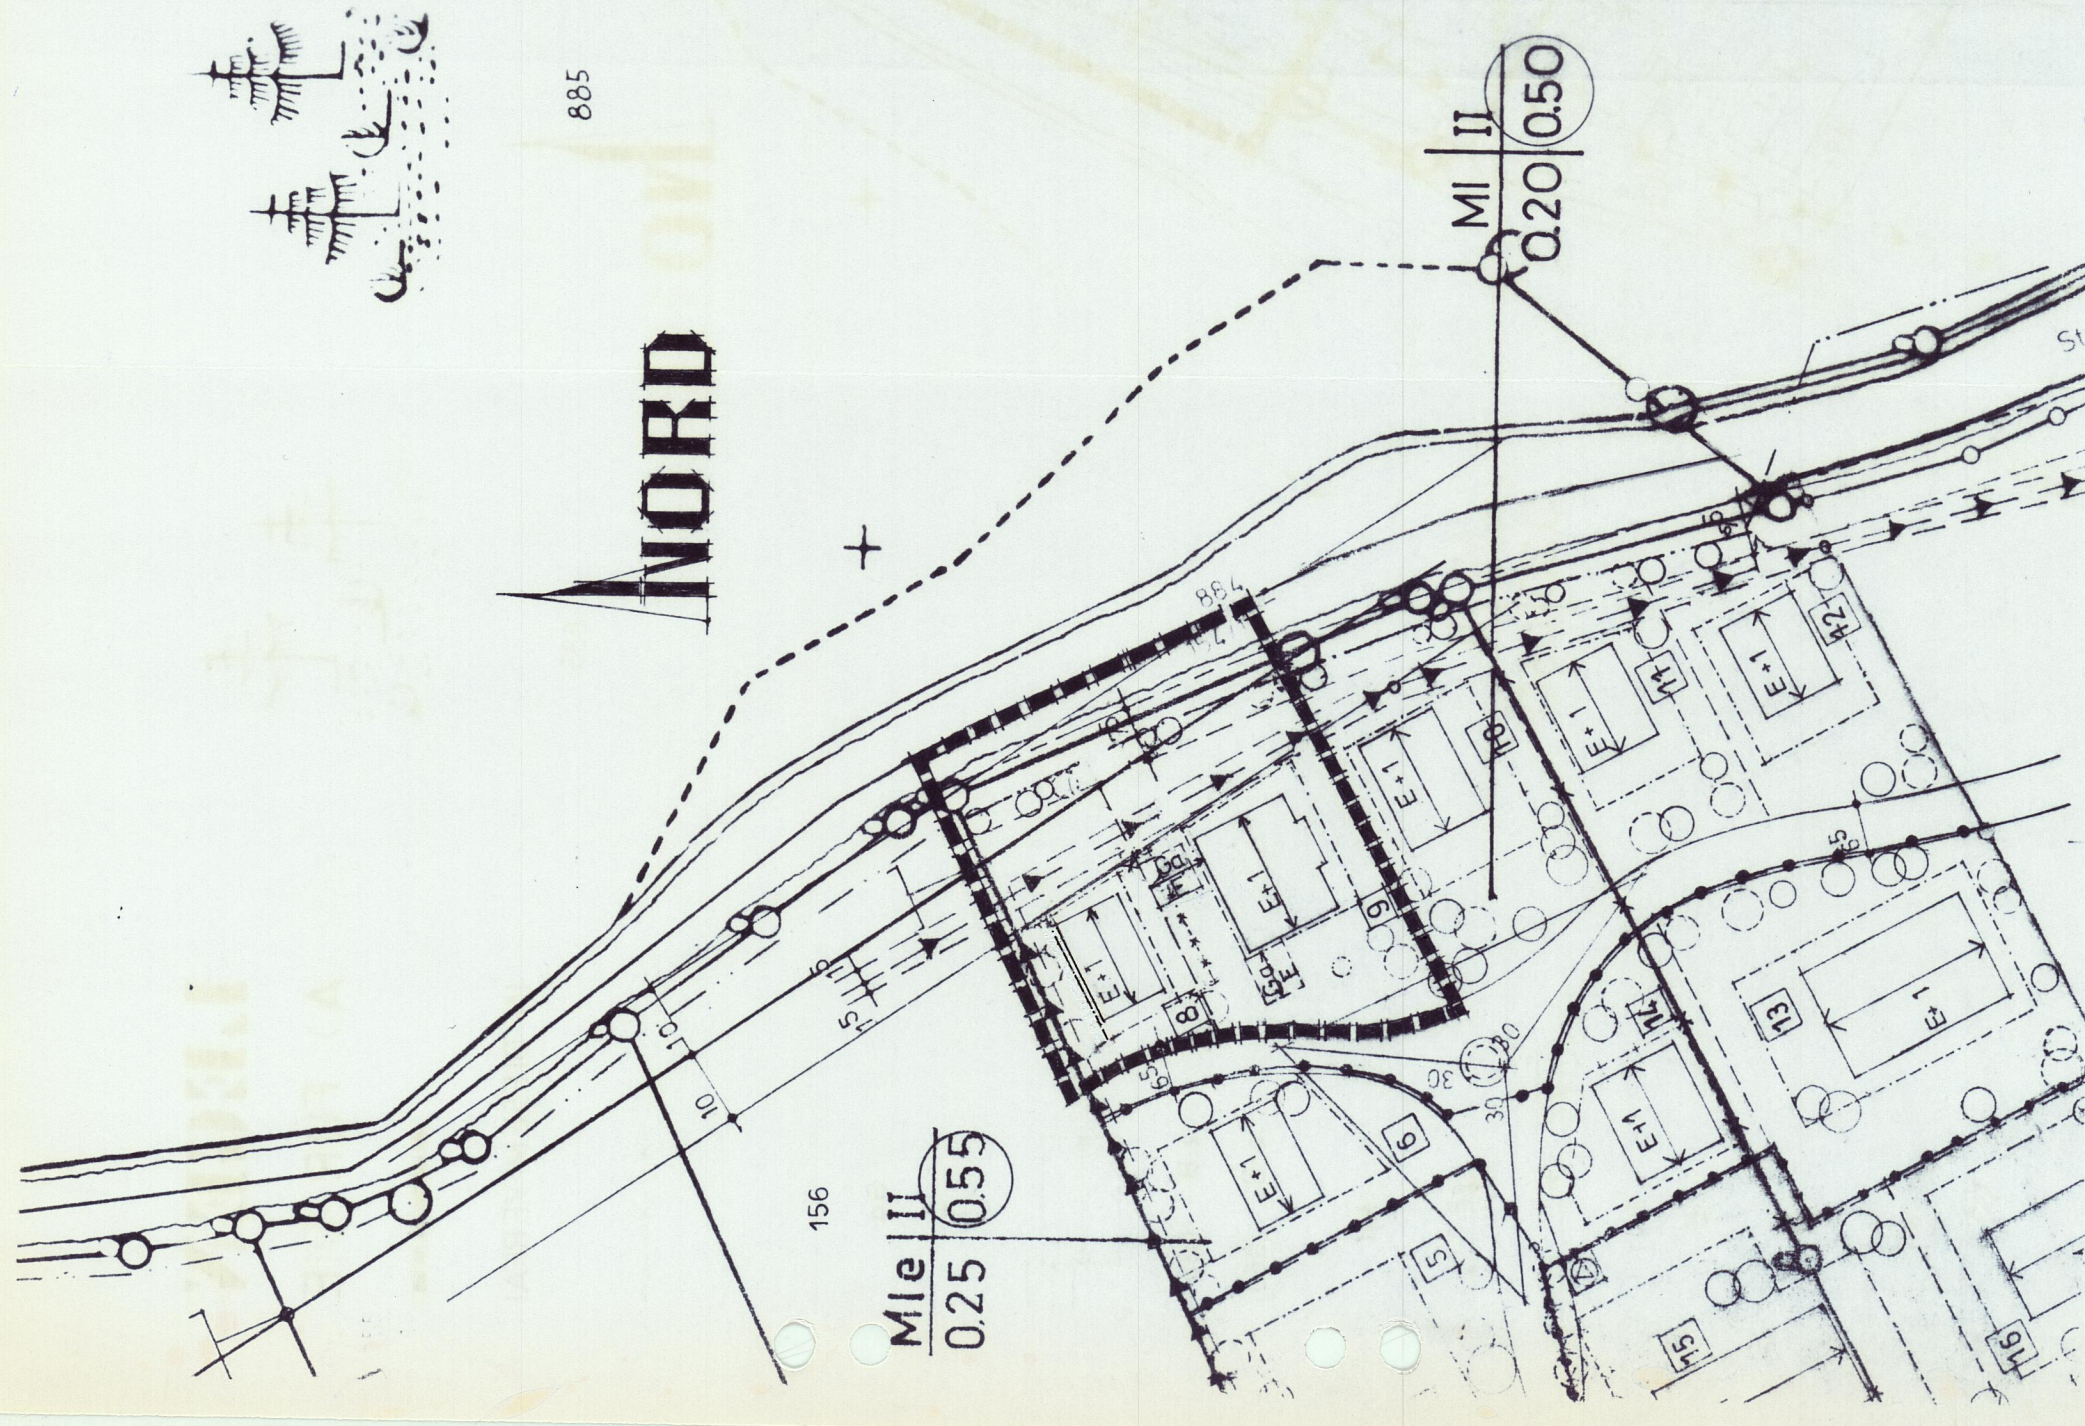

LEGENDE

A.) FÜR DIE FESTSETZUNGEN

- GRENZE DES GELTUNGSBEREICHES
- IN DIESEM VERFAHREN FESTZULEGEND: BAULINIEN, FLÄCHEN, ZEICHEN
- AUFZULEBENDE BAUGRENZE
- VORDERE, SEITLICHE u. RÜCKWÄRTIGE BAUGRENZE
- ÖFFENTLICHE VERKEHRSFLÄCHE
- GARAGE
- FLÄCHE FÜR GARAGEN
- FIRSTRICHTUNG
- GRUNDFLÄCHENZAHL
- GESCHOSSFLÄCHENZAHL
- MISCHGEBIET
- MASSKETTEN u. ZAHLEN
- BEST. GEM. KANAL M. SICHERUNGSABST.
- ZWEI VOLLGESCHOSSE ALS HÖCHSTGRENZE
- ERDGESCHOSS ALS HÖCHSTGRENZE
- ZAHL DER VOLLGESCHOSSE ALS HÖCHSTGRENZE
- UFERSCHUTZSTREIFEN MIT BREITENANGABE VON JEDLICHER BEBAUUNG FREIHALTEN
- BAUMPFLANZUNG ALS FESTSETZUNG

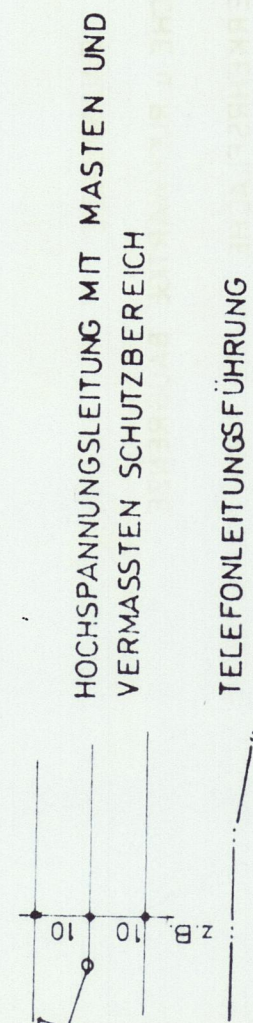

B.) FÜR DIE HINWEISE

- VORSCHLAG FÜR DIE TEILUNG DER GRUNDSTÜCKE
- BESTEHENDE GRUNDSTÜCKSGRENZE
- NEUE GEBÄUDE MIT FIRSTRICHTUNG
- FLURNUMMER
- KENNZAHLEN FÜR DIE GRUNDSTÜCKE
- VORSCHLAG ZUR BAUMPFLANZUNG
- BÖSCHUNGSKANTE

2. ÄNDERUNG
BEBAUUNGSPLAN
SCHRAFFENBACHSTR. II
M. 1:4000

GEMEINDE ANGER
LANDKREIS BERCHTESGADENER LAND
GEMARKUNG AUFHAM

FLURNR. 157/T PARZELLE 8 u. 9

FLURNR. 157/T PARZELLE 8 u. 9

FLURNR. 156

FLURNR. 157/T PARZELLE 10

DIPL.-ING. (FH) OSSI LERACH
ARCHITEKT
D-83454 ANGER-JECHLING
TEL. 08656 1847 - FAX 1207
ANGER/JECHLING, 29.09.93



ARCHITEKT