


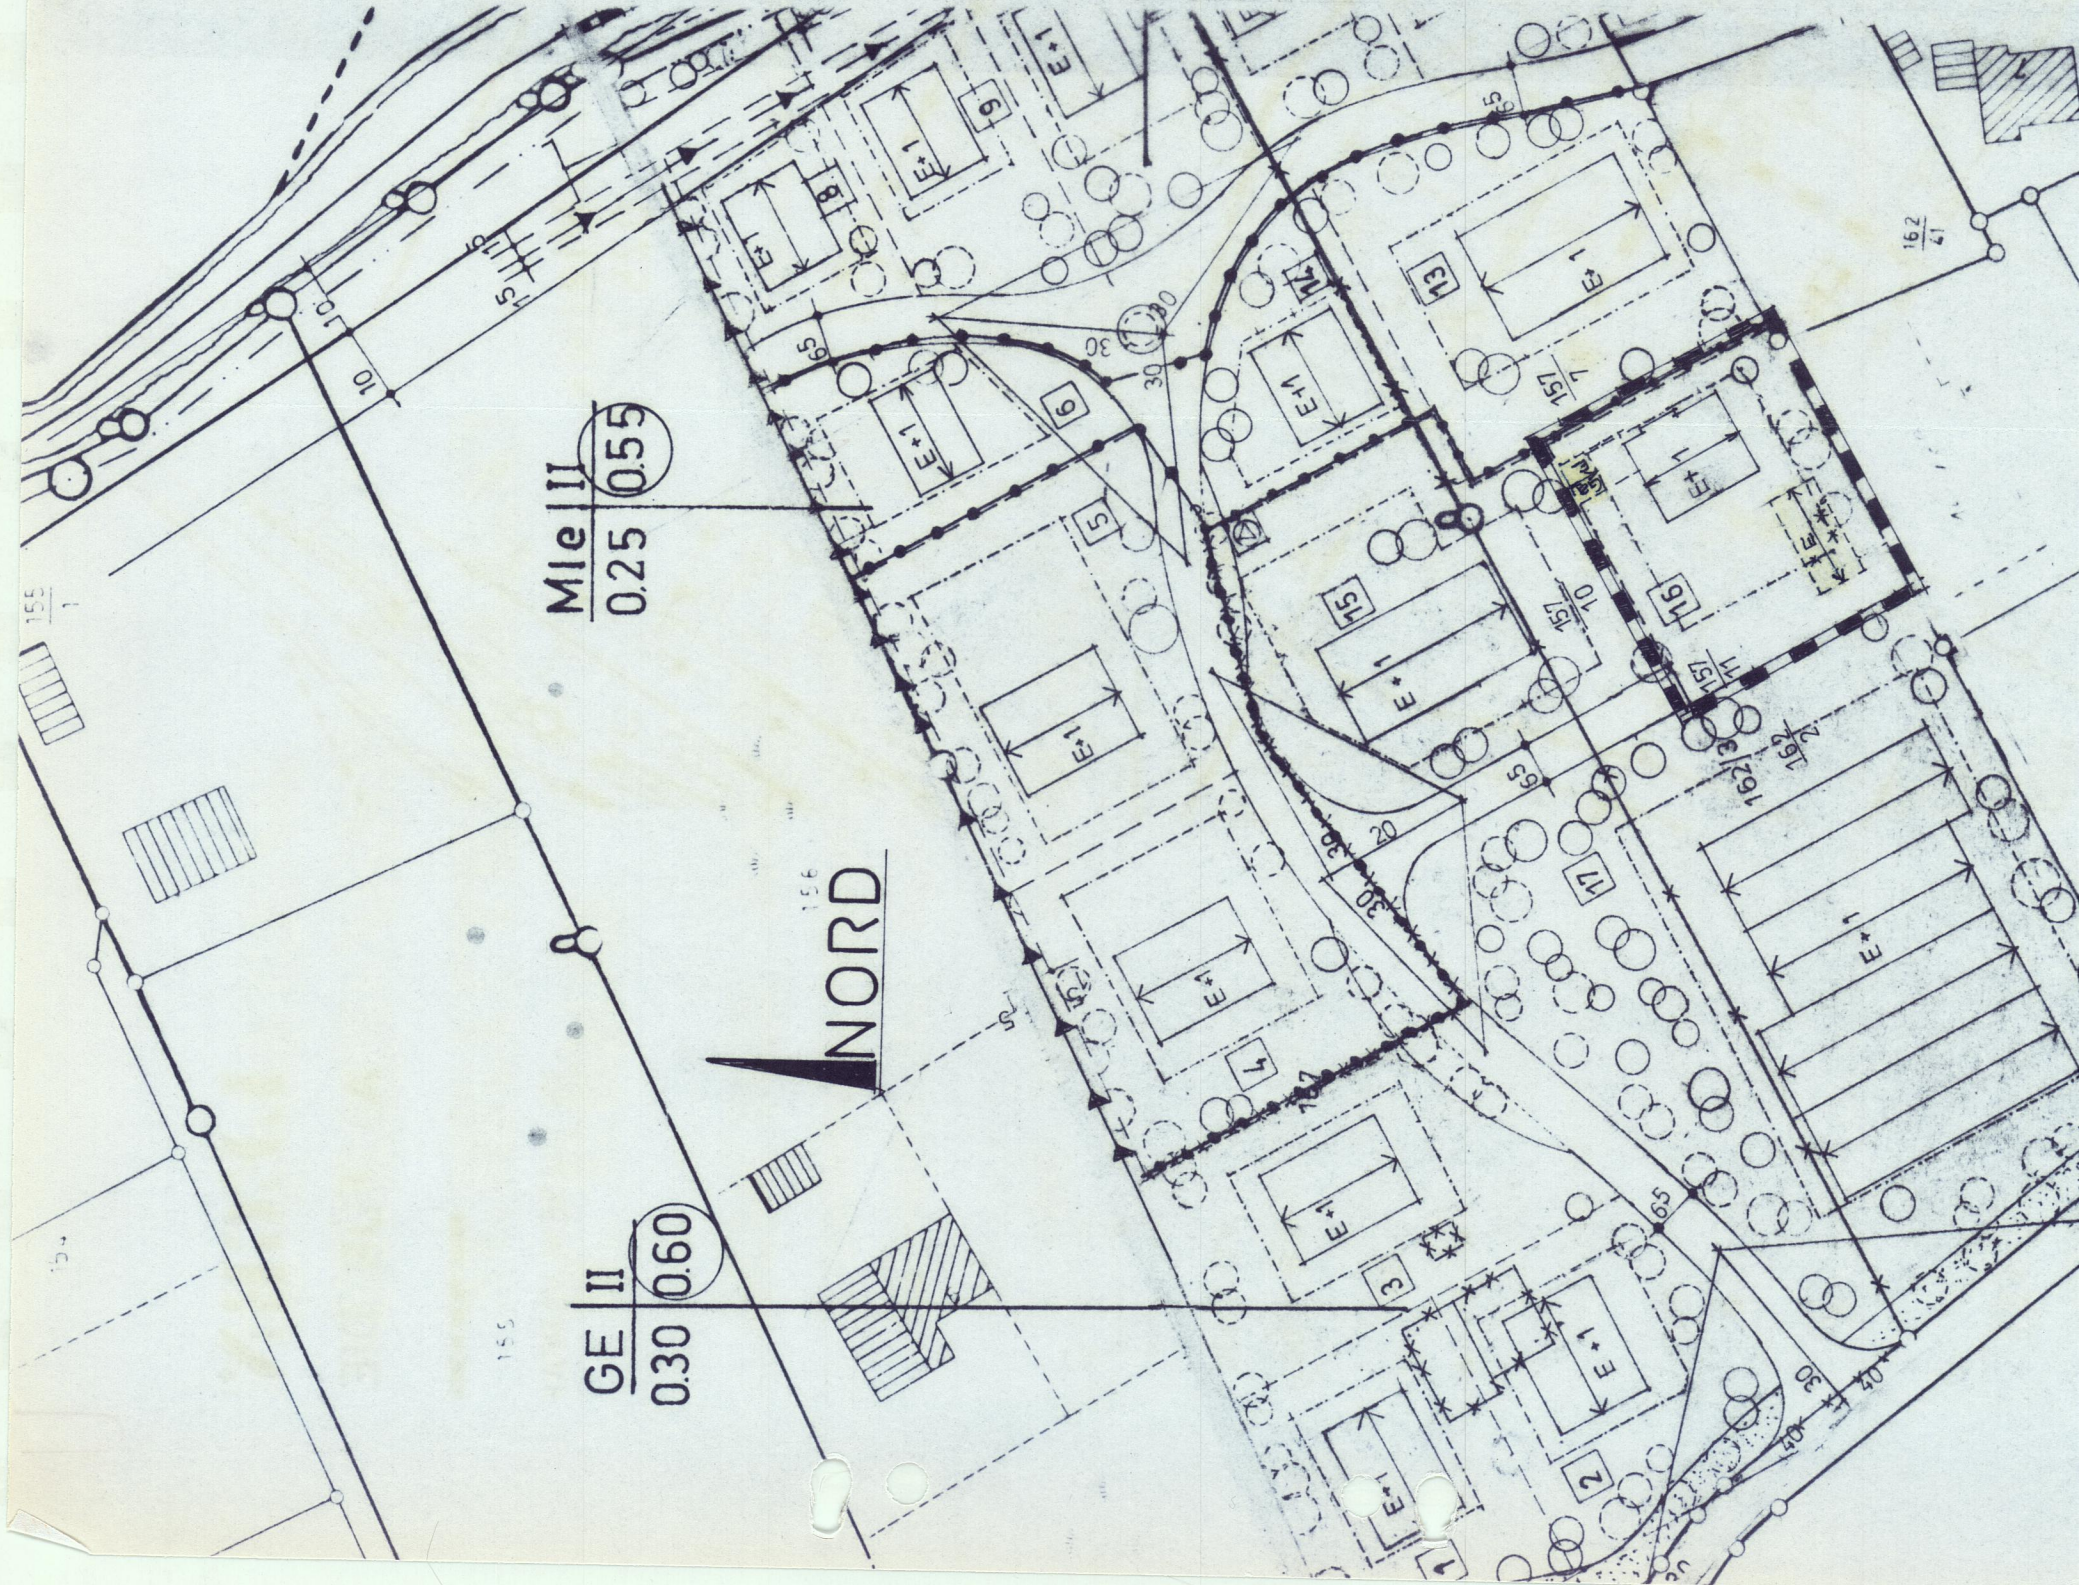

LEGENDE

A) FÜR DIE FESTSETZUNGEN

----- GRENZE DES GELTUNGSBEREICHES

IN DIESEM VERFAHREN FESTZUSETZENDE BAULINIEN, FLÄCHEN, ZEICHEN

-x-x-x-x- AUFZUHEBENDE BAUGRENZE
- - - - - VORDERE, SEITLICHE u. RÜCKWÄRTIGE BAUGRENZE
= = = = = OFFENTLICHE VERKEHRSFLÄCHE

Ga GARAGE
Fläche für GARAGEN

FIRSTSTRICHUNG

z.B. 030 GRUNDFLÄCHENZAHL
z.B. 060 GESCHOSSFLÄCHENZAHL

GE GEWERBEGEBIET

----- GRENZE UNTERSCHIEDLICHER NUTZUNGSARTEN

E+1 ZWEI VOLLGESCHOSSE ALS HÖCHSTGRENZE
E ERDGESCHOSS ALS HÖCHSTGRENZE

II ZAHL DER VOLLGESCHOSSE ALS HÖCHSTGRENZE

BAUMPFLANZUNG ALS FESTSETZUNG

B) FÜR DIE HINWEISE

VORSCHLAG FÜR DIE TEILUNG DER GRUNDSTÜCKE

BESTEHENDE GRUNDSTÜCKSGRENZE

NEUE GEBÄUDE MIT FIRSTSTRICHUNG

FLURNUMMER

KENNZAHL FÜR DIE GRUNDSTÜCKE
VORSCHLAG ZUR BAUMPFLANZUNG

z.B. 162/3

z.B. 13

OO

3. ÄNDERUNG BEBAUUNGSPLAN SCHRATTENBACHSTR. II M. 1:1000

GEMEINDE ANGER
LANDKREIS BERCHTESGADENER LAND
GEMARKUNG AUFHAM

FLURNR. 157/11 PARZELLE 16

FLURNR. 157/10 PARZELLE 15

FLURNR. 162/42

FLURNR. 162/41

FLURNR. 162/2

FLURNR. 157/7 PARZELLE 13

DIPL. ING. (FH) OSSI LERACH
ARCHITEKT
D-83454 ANGER-JECHLING
TEL. 08666/847 - FAX 12 07



ANGER/JECHLING, 03.12.93

ARCHITEKT