


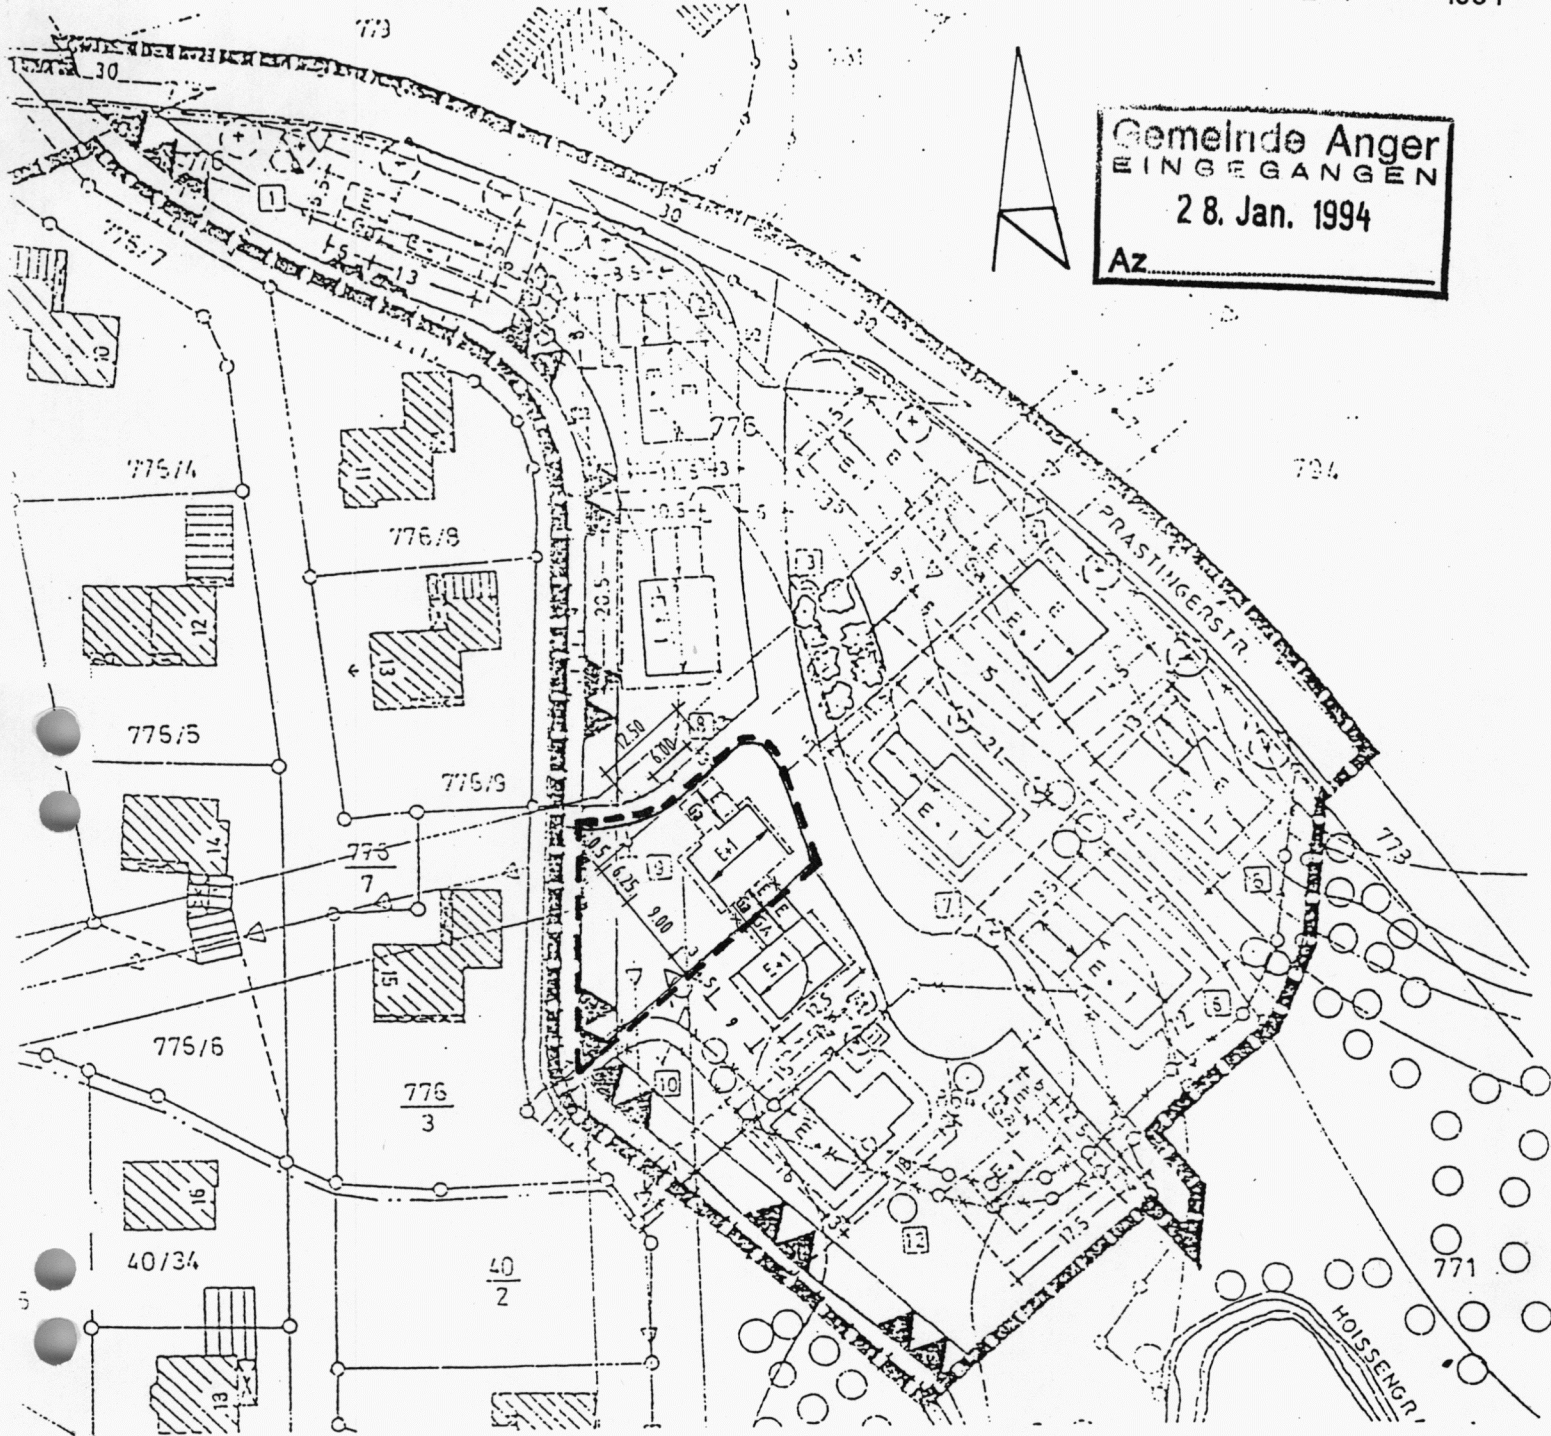

Unterschriften:

Par. 9: *R. Gmüder*

Parz. 10: *W. Sen Helmert*

LEGENDE

FÜR DIE FESTSETZUNGEN

- GRENZE DER BEBAUUNGSÄNDERUNG
- VORDERE, SEITLICHE U. RÜCKWÄRTIGE BAUGRENZE
- x-x-x-x AUFHEBUNG DER BAUGRENZE
- [] FLÄCHEN FÜR GARAGEN
- [] FIRSTRICHTUNG
- △ OFFENE BAUWEISE NUR EINZELHÄUSER ZULÄSSIG
- △ OFFENE BAUWEISE NUR DOPPELHÄUSER ZULÄSSIG

PLANUNGSBÜRO
SEYDOLD & ROIS
PEAFFENDORFSTR. 2
83454 ANGER
TEL. 0 86 56 / 73 00 FAX 71 06

