





# LEGENDE:

## A) FÜR DIE FESTSETZUNG

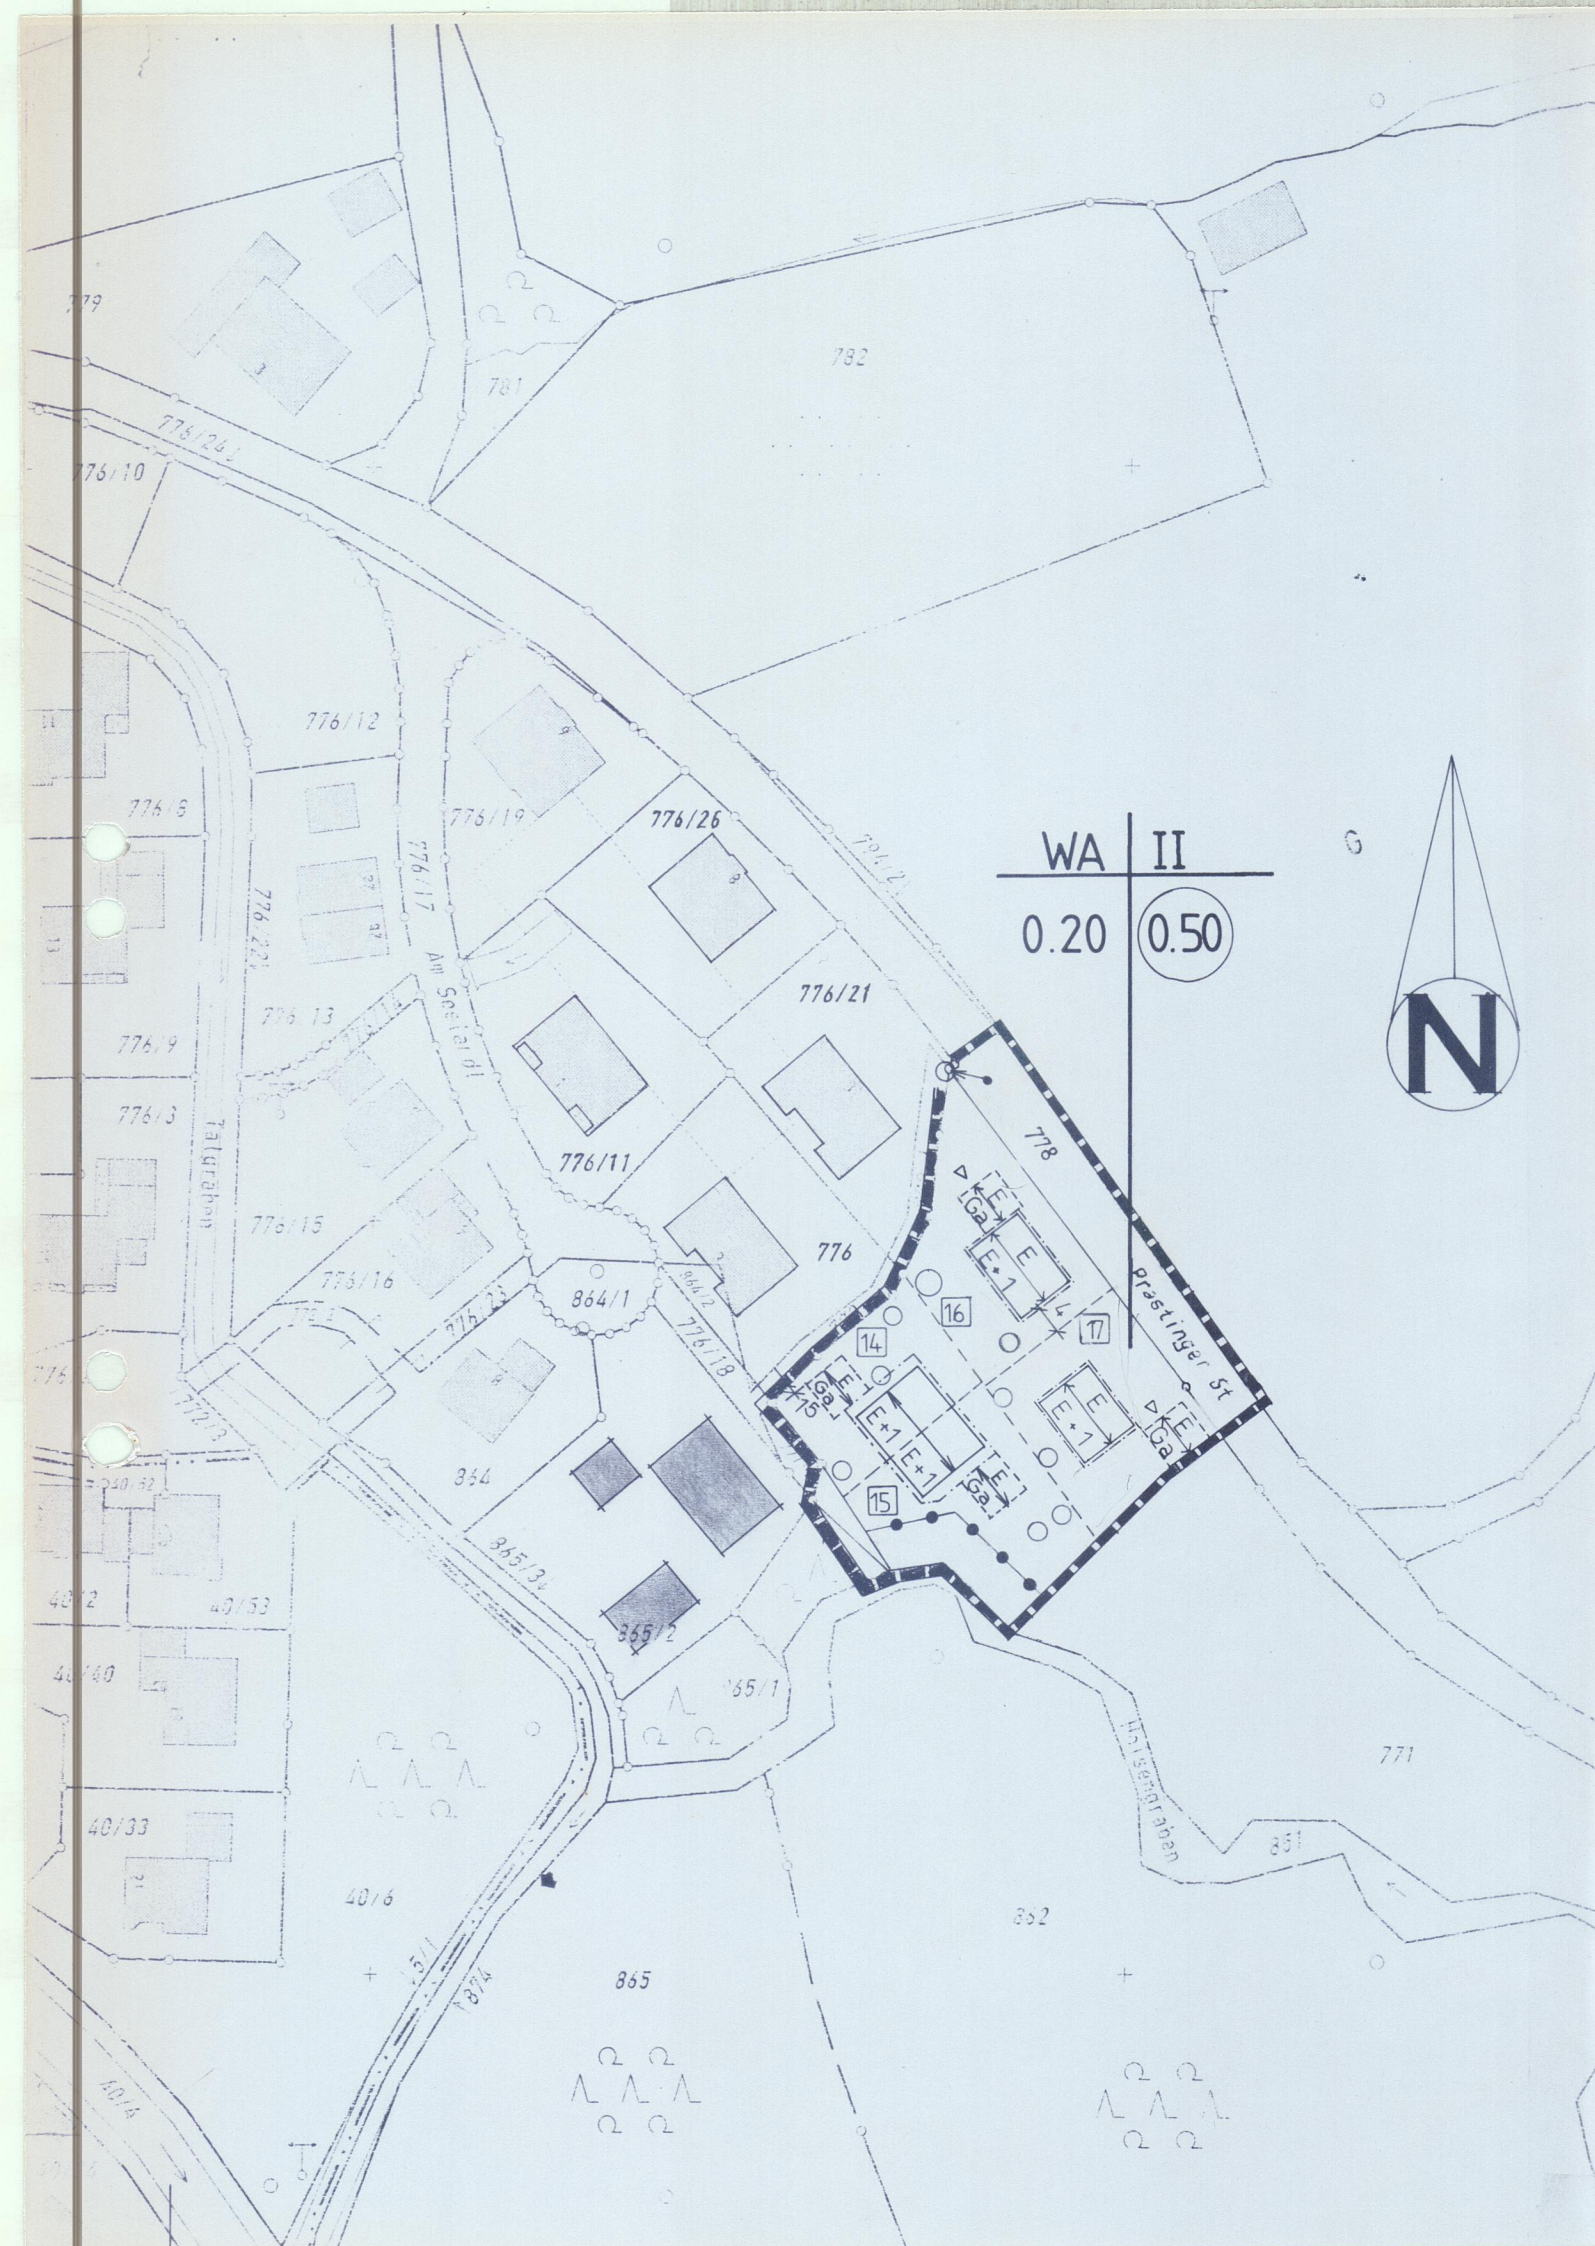


GRENZE DES GELTUNGSBEREICHES  
DER ERWEITERUNG


IN DIESEM VERFAHREN FESTZULEGEND: BAULINIEN, FLÄCHEN, ZEICHEN

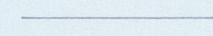

STRASSEN- u. GRÜNFLÄCHEN BEGRENZUNGSLINIEN

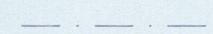

VORDERE, SEITLICHE u. RÜCKWÄRTIGE BAUGRENZE

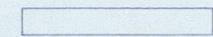

ÖFFENTLICHE VERKEHRSFLÄCHE

Ga


GARAGE

E

1 VOLLGESCHOSS ALS HÖCHSTGRENZE

E+1


2 VOLLGESCHOSSE ALS HÖCHSTGRENZE

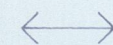

FIRSTRICHTUNG



FLÄCHEN FÜR GARAGEN

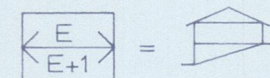

HANGSEITIG 1 GESCHOSS  
TALSEITIG 2 GESCHOSSE



GEWÄSSERSCHUTZFLÄCHEN

z.B. 0.20

GRUNDFLÄCHENZAHL

z.B. 0.50

GESCHOSSFLÄCHENZAHL

WA

ALLGEMEINES WOHNGEBIET

II

ZAHL DER GESCHOSSE ALS HÖCHSTGRENZE



EINFahrtsRICHTUNG GARAGE



FEST-UND SICHERUNGSPUNKT = ± 0,00

## B) FÜR DIE HINWEISE



VORSCHLAG FÜR DIE TEILUNG DER GRUNDSTÜCKE



BESTEHENDE GRUNDSTÜCKSGRENZE



NEUE GEBÄUDE MIT FIRSTRICHTUNG

z.B. 250

FLURNUMMER

z.B. 13

PARZELLENUMMER



VORSCHLAG ZUR BAUMPFLANZUNG

# 7. ÄNDERUNG DES BEBAUUNGSPLANES "SEELANDL"

M=1:1000

LANDKREIS BERCHTESGADENER LAND  
GEMEINDE ANGER  
GEMARKUNG HÖGL

— ERWEITERUNG UM 4 BAUPARZELLEN  
AUF GRUNDSTÜCK FLURNR. 771

A) DER ENTWURF DES BEBAUUNGSPLANES WURDE MIT DER BEGRÜNDUNG GEMÄSS  
§ 3 ABS. 2 BAU GB VOM 04.02.1998 BIS 04.03.1998

IN Rathaus ÖFFENTLICH AUSGELEGT

Wiederholung vom 01.04. - 15.04.1998

Anger DEN 16.04.1998  
(GEMEINDE)



Endinger  
(1. BÜRGERMEISTER)

B) DIE GEMEINDE Anger HAT MIT BESCHLUSS DES GEMEINDERATS VOM  
16.04.1998 DEN BEBAUUNGSPLAN GEMÄSS § 10 BAU GB ALS SATZUNG  
BESCHLOSSEN.

Anger DEN 17.04.1998  
(GEMEINDE)



Endinger  
(1. BÜRGERMEISTER)

C) DAS LANDRATSAMT BERCHTESGADENER LAND HAT MIT SCHREIBEN VOM  
NR. MITGETEILT, DASS EINE  
VERLETZUNG VON RECHTSVORSCHRIFTEN NICHT GELTEND GEMACHT WIRD.  
(§ 11 ABS. 3 BAU GB)

DEN  
(SITZ DER GENEHMIGUNGSBEHÖRDE)

(SIEGEL)

(I.A.)

D) DIE DURCHFÜHRUNG DES ANZEIGENVERFAHRENS WURDE AM 08.05.98  
GEMÄSS § 12 2. HALBSATZ BAU GB ORTSÜBLICH BEKANNT GEMACHT.

DER BEBAUUNGSPLAN IST DAMIT IN KRAFT GETRETEN. Anger 10.05.98

05.03.1998  
22.01.1998  
ANGER, 13.11.1997  
DIPL. ING. (FH) OSSI LERACH  
ARCHITEKT  
D-83454 ANGER-AUFHAM  
TEL. 0 86 56 / 8 47, FAX 12 07  
MOBIL-TEL. 01 71 6 15 70 04

ARCHITEKT