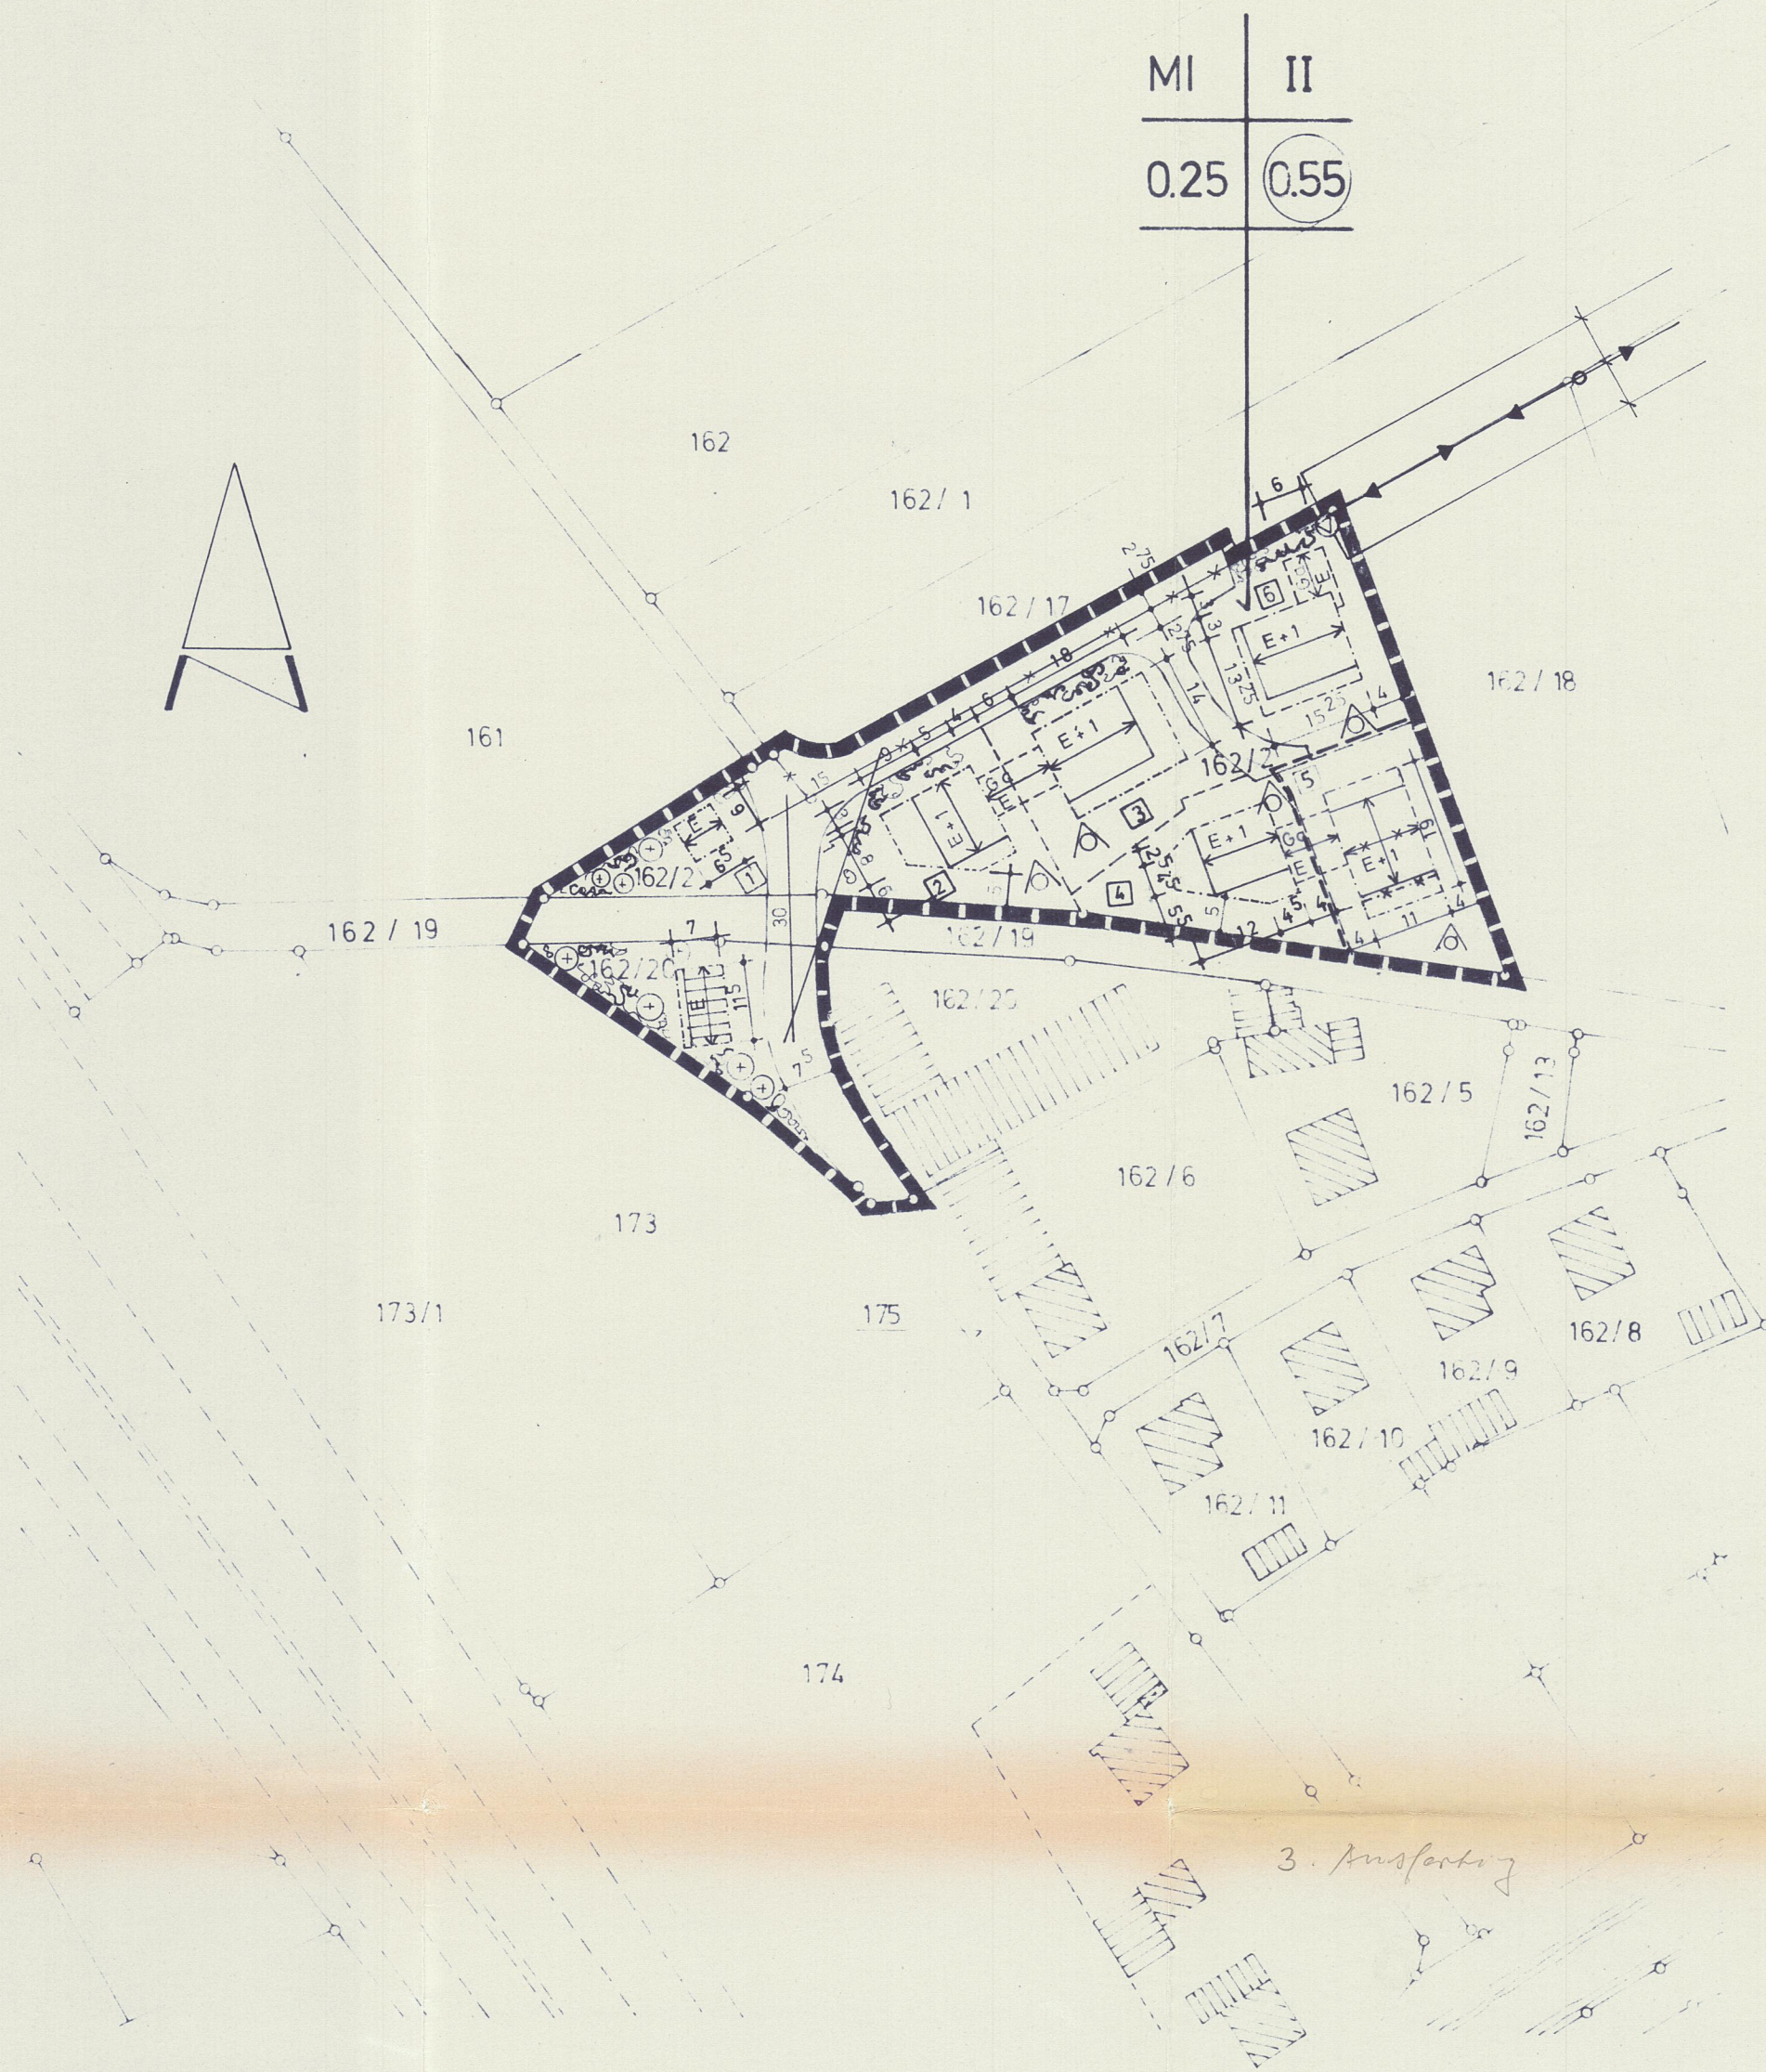


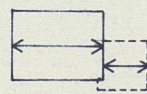


LEGENDE :

A) FÜR DIE FESTSETZUNGEN

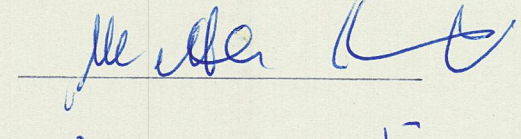
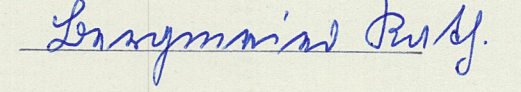
- ← → FIRSTRICHTUNG
- ← × × → AUFZUHEBENDE FIRSTRICHTUNG
- BAUGRENZE
- × - × - AUFZUHEBENDE BAUGRENZE

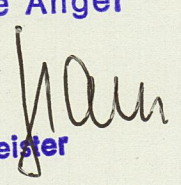
B) FÜR DIE HINWEISE

- 
 GEBÄUDEVORSCHLAG MIT FIRSTRICHTUNG

1. ÄNDERUNG DES BEBAUUNGSPLANES
VVIESENVEG (M = 1 : 1000)
 DER GEMEINDE ANGER FÜR FL. No.: 162/2T
 BESTANDTEIL DER SATZUNG VOM 1. 6. 1982

MIT DER ÄNDERUNG DES BEBAUUNGSPLANES EINVERSTANDEN :

FL. No.: 162 / 2T 
 162 / 2T 
 162 / 18 

Gemeinde Anger

 Bürgermeister

ANGER - JECHLING, DEN 18.5.82



DIPL. ING. (FH) GSI LERACH
 ARCHITEKT
 82331 ANGER-JECHLING
 TELEFON 089 561 5 68
 ARCHITEKT