


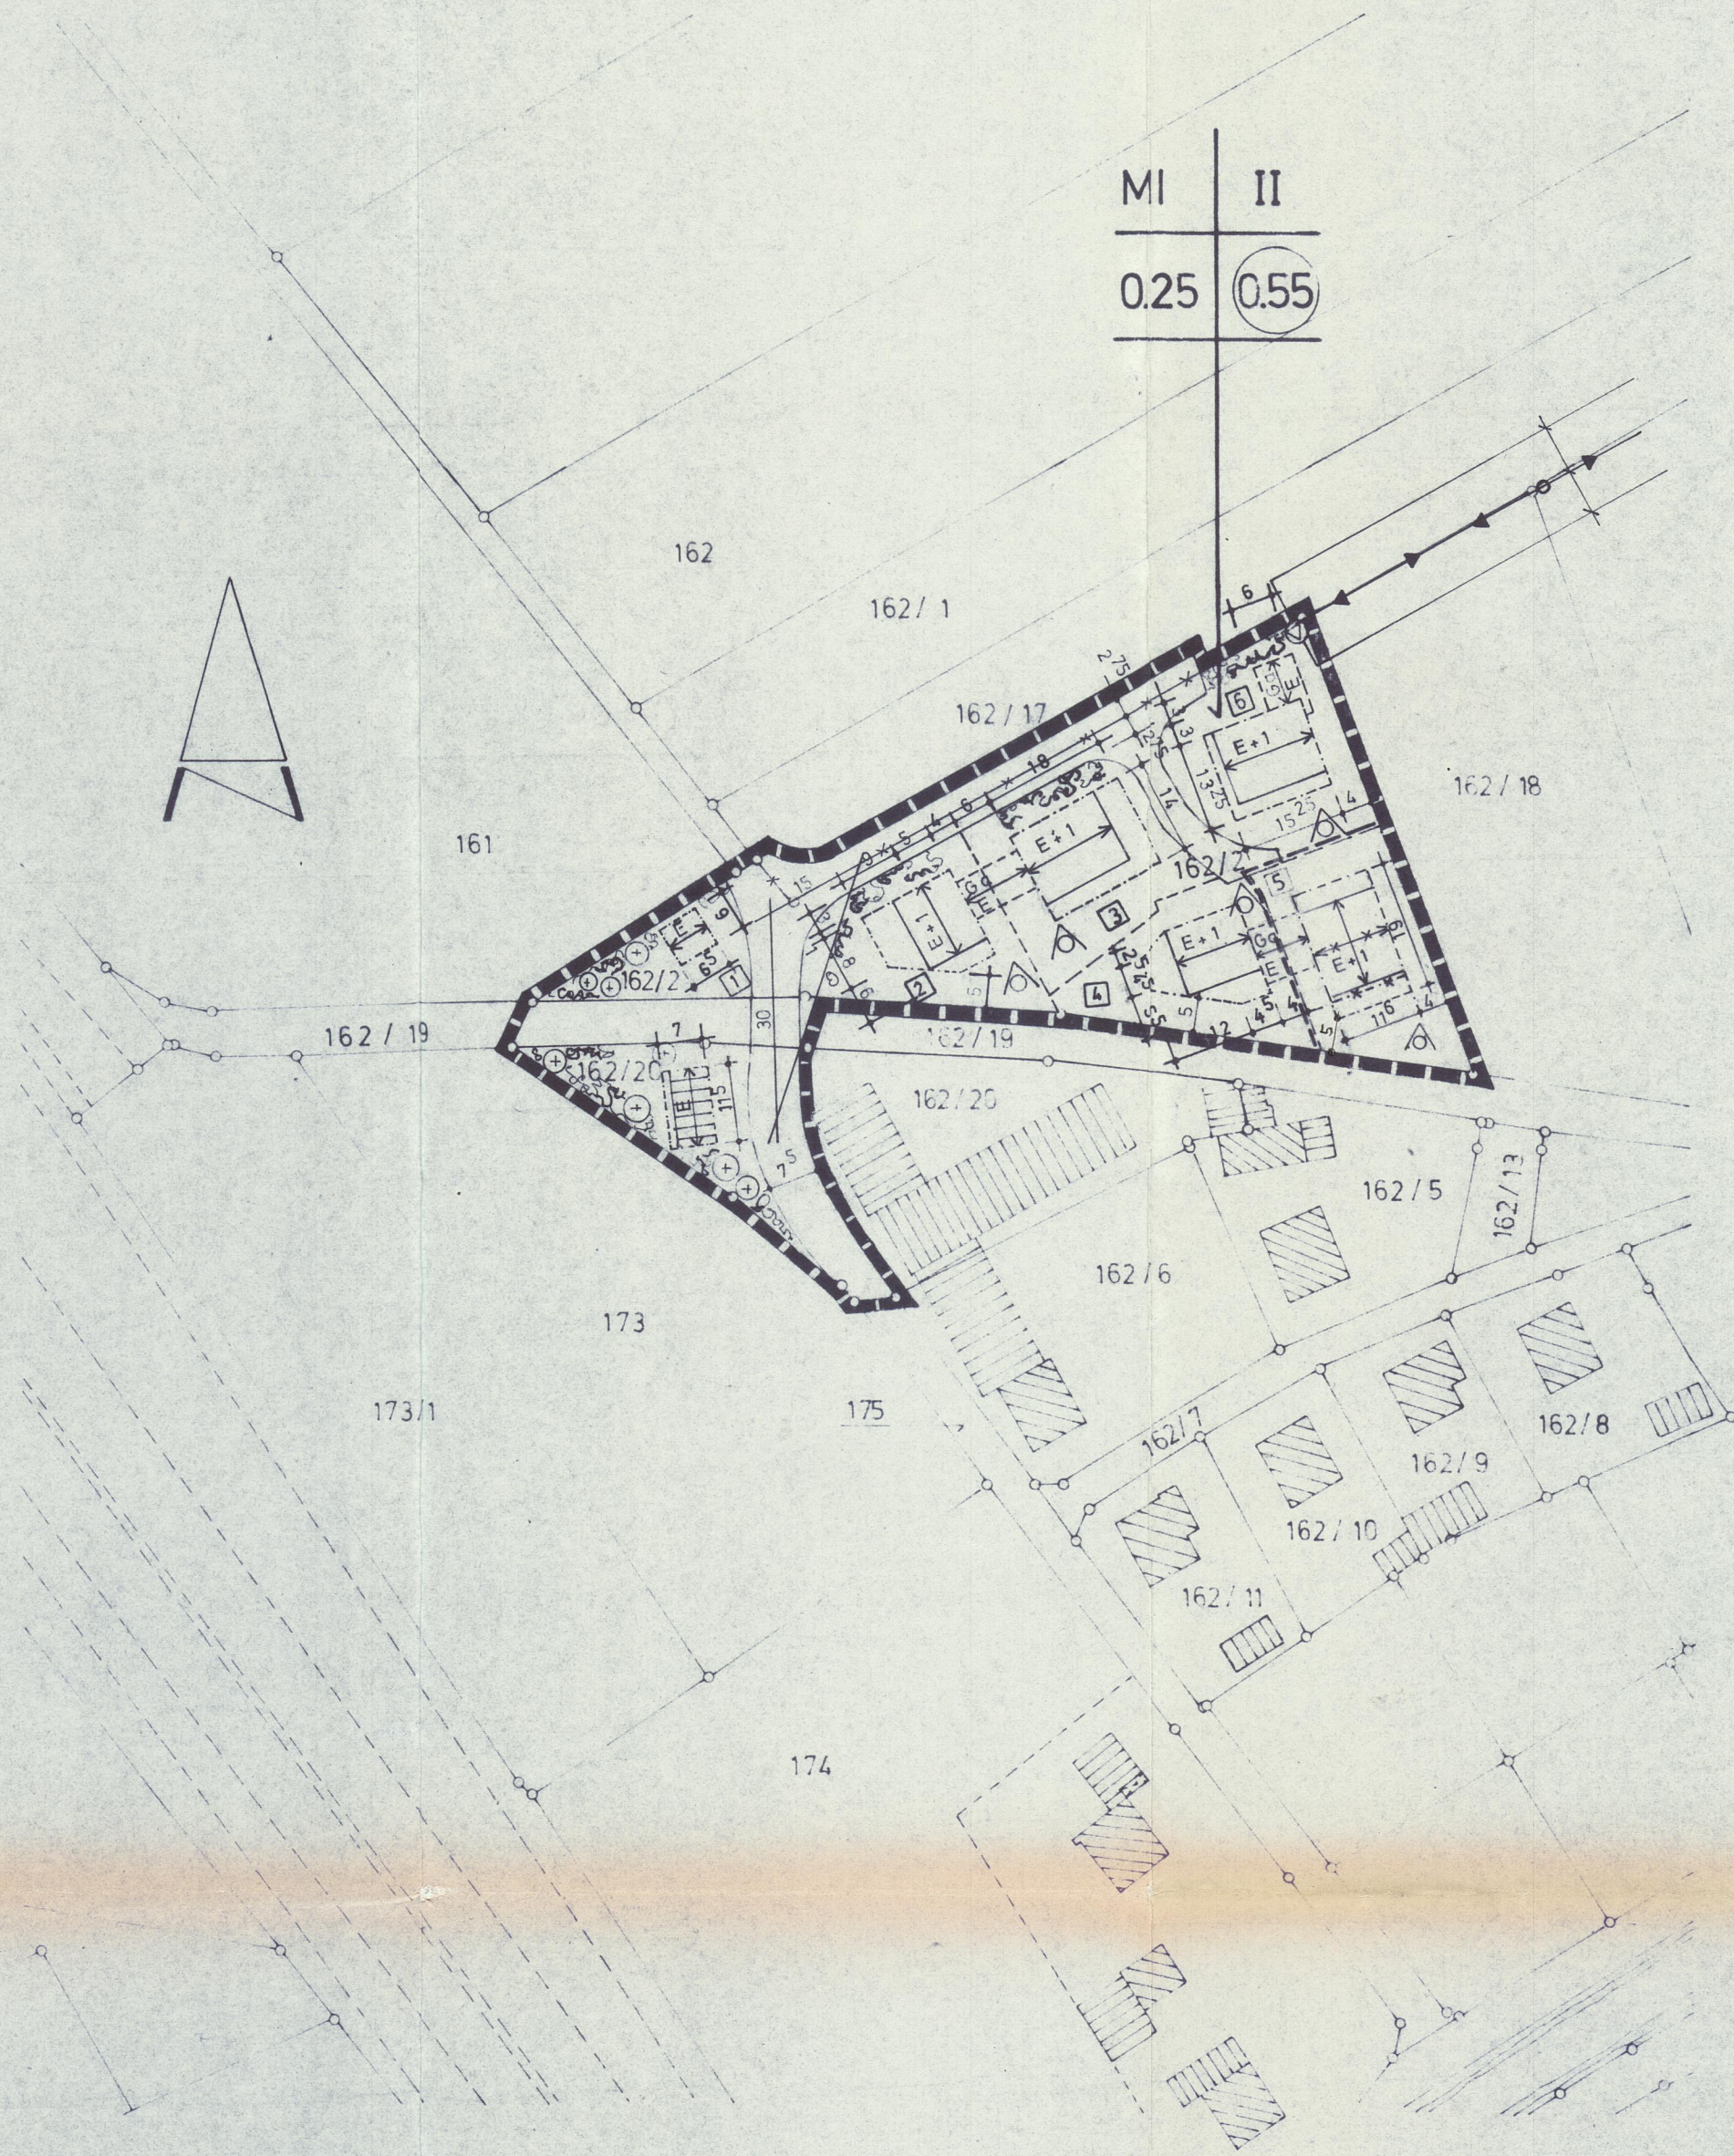


# LEGENDE:

## A) FÜR DIE FESTSETZUNGEN

- ←→ FIRSTRICHTUNG
- ←x→ AUFZUHEBENDE FIRSTRICHTUNG
- BAUGRENZE
- x-x- AUFZUHEBENDE BAUGRENZE

## B) FÜR DIE HINWEISE

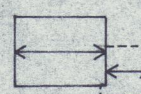-  GEBÄUDEVORSCHLAG MIT FIRSTRICHTUNG

## 2. ÄNDERUNG DES BEBAUUNGSPLANES **VWIESENVEG** (M = 1:1000) DER GEMEINDE ANGER FÜR FL. No.: 162/2T BESTANDTEIL DER SATZUNG VOM 3.8.1982

MIT DER ÄNDERUNG DES BEBAUUNGSPLANES EINVERSTANDEN:

FL. No.: 162/2T  
 162/2T  
 162/18

*[Signatures]*  
 Müller  
 Bräuninger

DIPL. ING. (FH) OSSI LERACH  
 ARCHITEKT  
 8233 ANGER-JECHLING  
 TELEFON 08656/565

ANGER-JECHLING, DEN 27.7.82  
 25.5.82



*[Signature]*  
 ARCHITEKT