


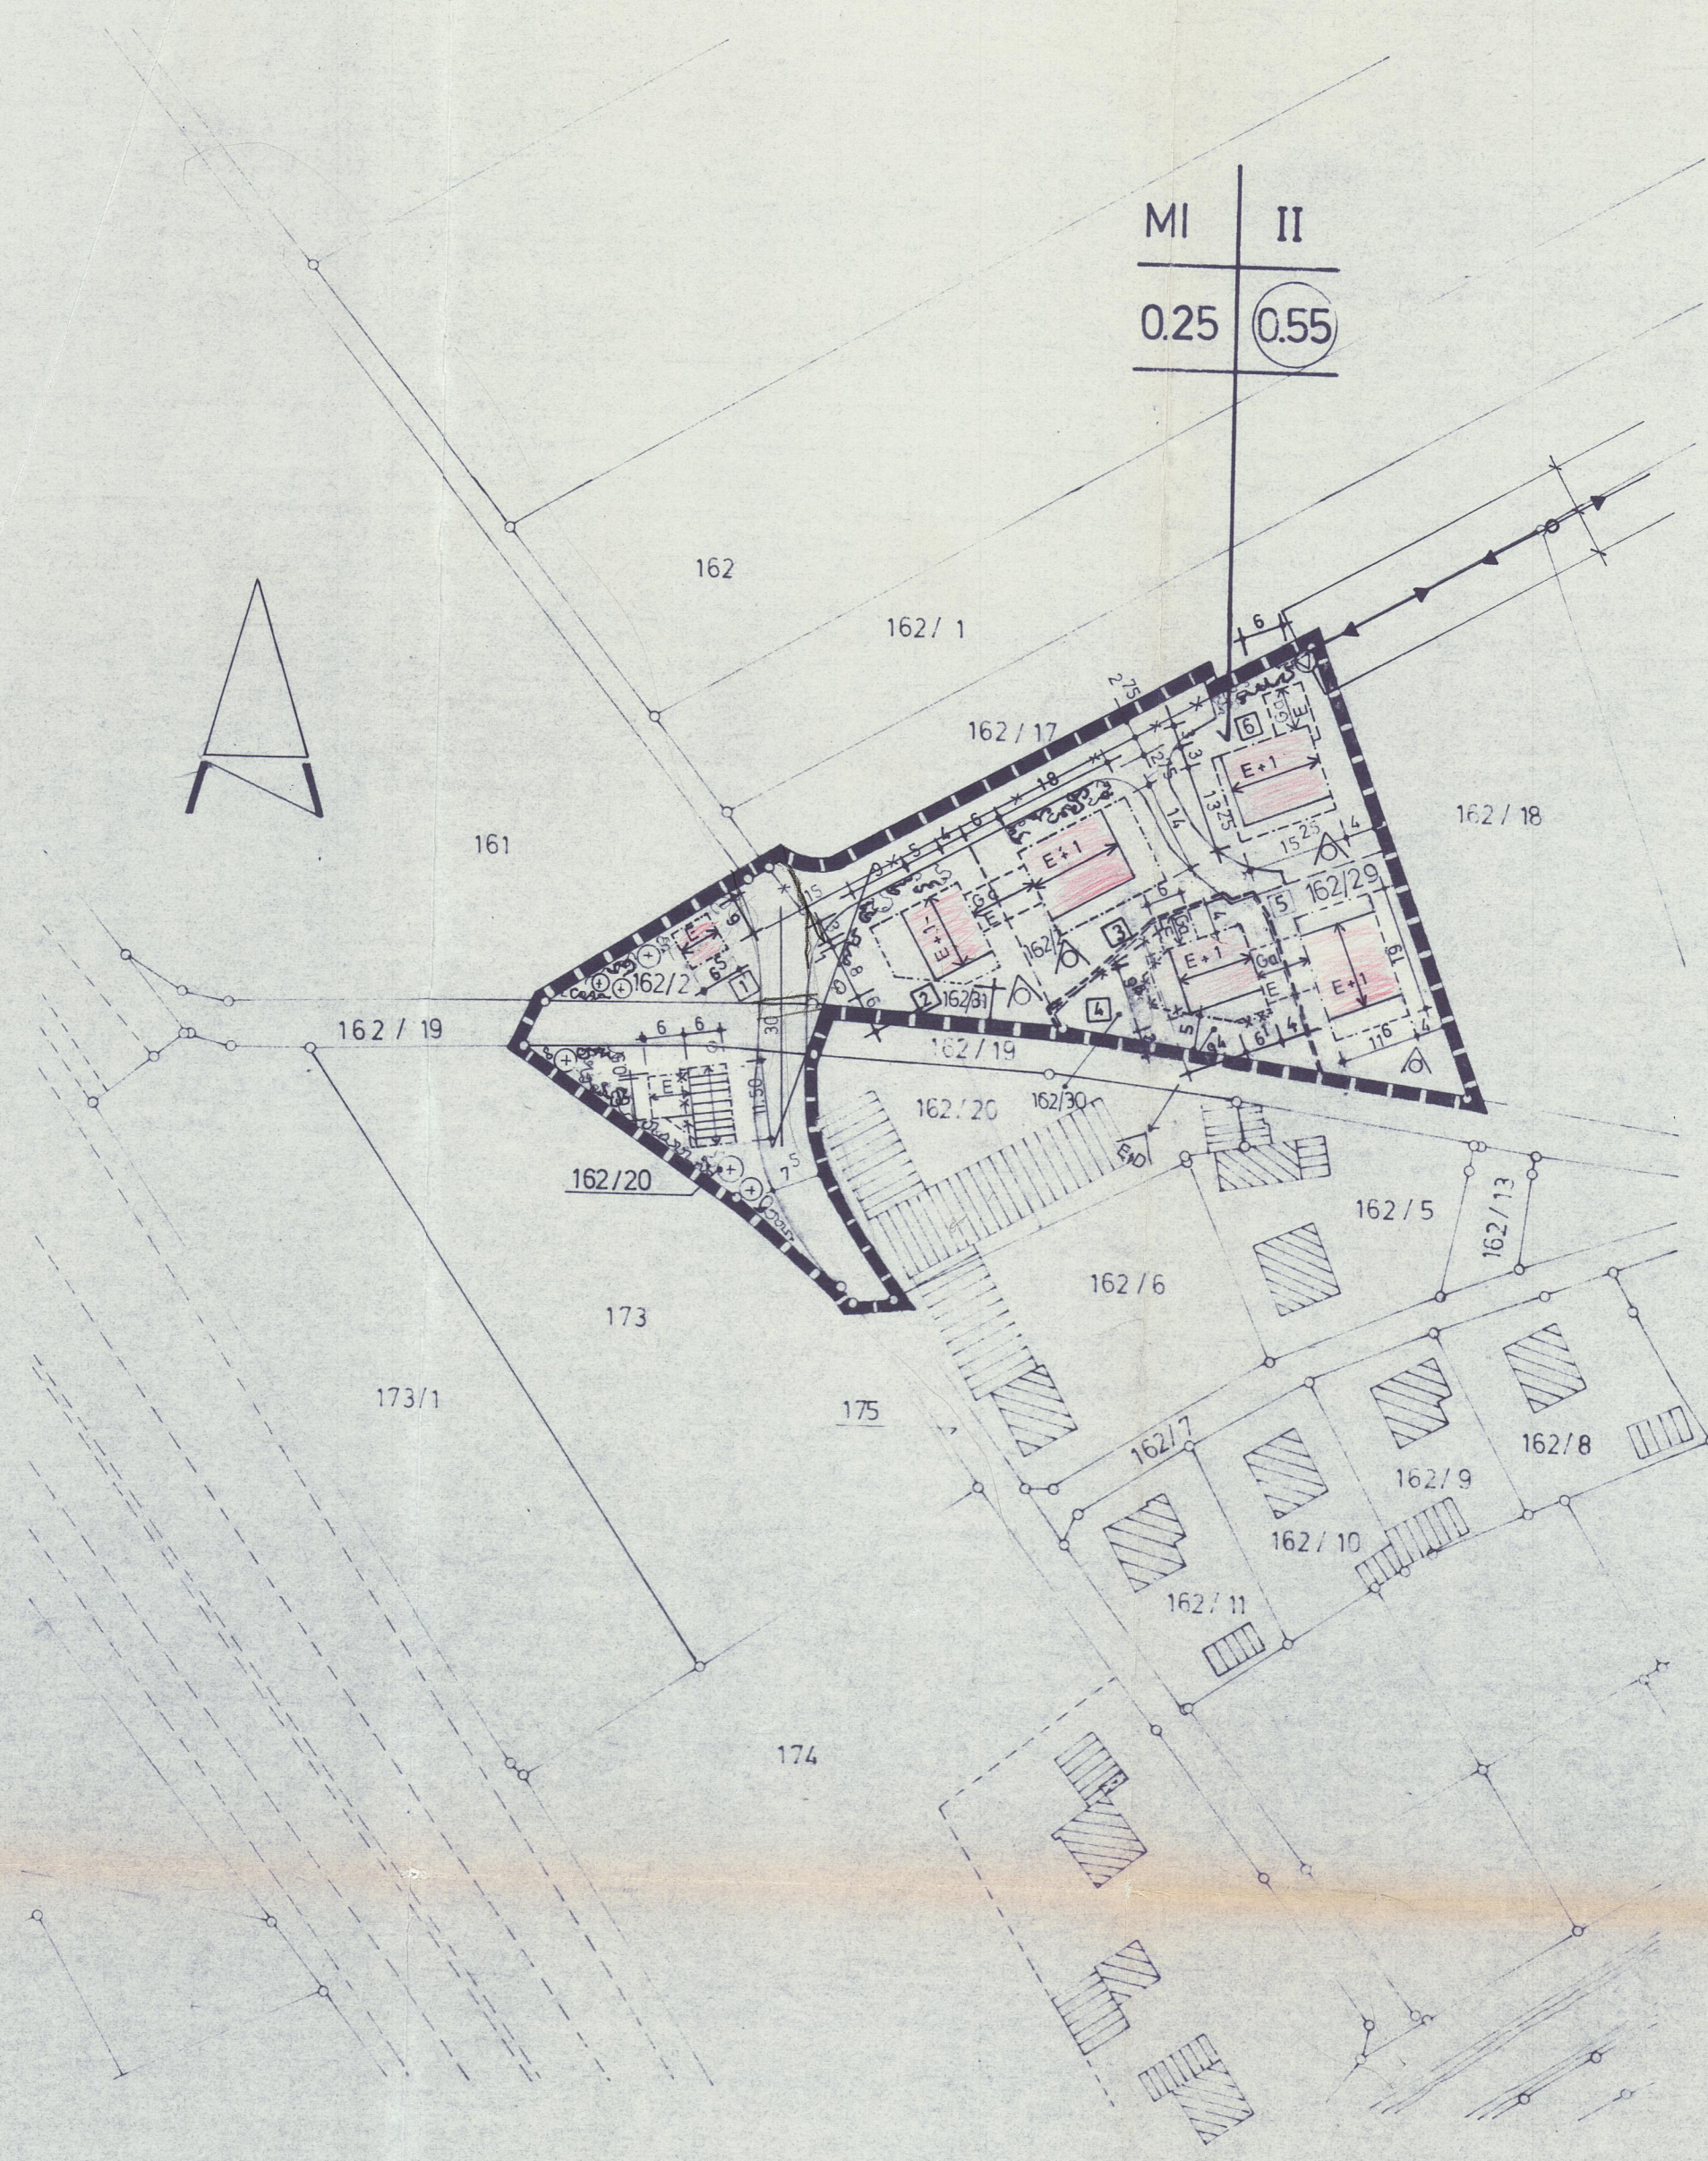

3 Ausf.

LEGENDE:

A) FÜR DIE FESTSETZUNGEN

- ↔ FIRSTRICHTUNG
- ↔*↔ AUFZUHEBENDE FIRSTRICHTUNG
- BAUGRENZE
- *-*- AUFZUHEBENDE BAUGRENZE
- [Ga] FLÄCHE FÜR GARAGE
- △ OFFENE BAUWEISE
EINZEL U. DOPPELHÄUSER ZULÄSSIG

B) FÜR DIE HINWEISE

- [] GEBÄDEVORSCHLAG MIT FIRSTRICHTUNG
- *-*- AUFZUHEBENDER VORSCHLAG FÜR DIE TEILUNG DER GRUNDSTÜCKE
- VORSCHLAG FÜR DIE TEILUNG DER GRUNDSTÜCKE

4. ÄNDERUNG DES BEBAUUNGSPLANES
VVIESENVEG (M = 1:1000)
 DER GEMEINDE ANGER FÜR FL. No.: 162/30
 BESTANDTEIL DER SATZUNG VOM 31. 5. 1983

MIT DER ÄNDERUNG DES BEBAUUNGSPLANES EINVERSTANDEN:

FL. No.: 162/29 *W. Krenn*
 162/2 *M. R.*
 162/31 *Stammann*
 162/30 *M. R.*

Genehmigt 31.5.83
 Bekanntmachung
 im ABC. Nr. 2 v. 10.1.84

Gemeinde Anger
H. H.
 1. Bürgermeister

DIPL. ING. (FH) OSSI LERACH
 ARCHITEKT
 8233 ANGER-JECHLING
 TELEFON 086 56 / 5 68

ANGER - JECHLING, DEN 30. 5. 83



Lerach
 ARCHITEKT