


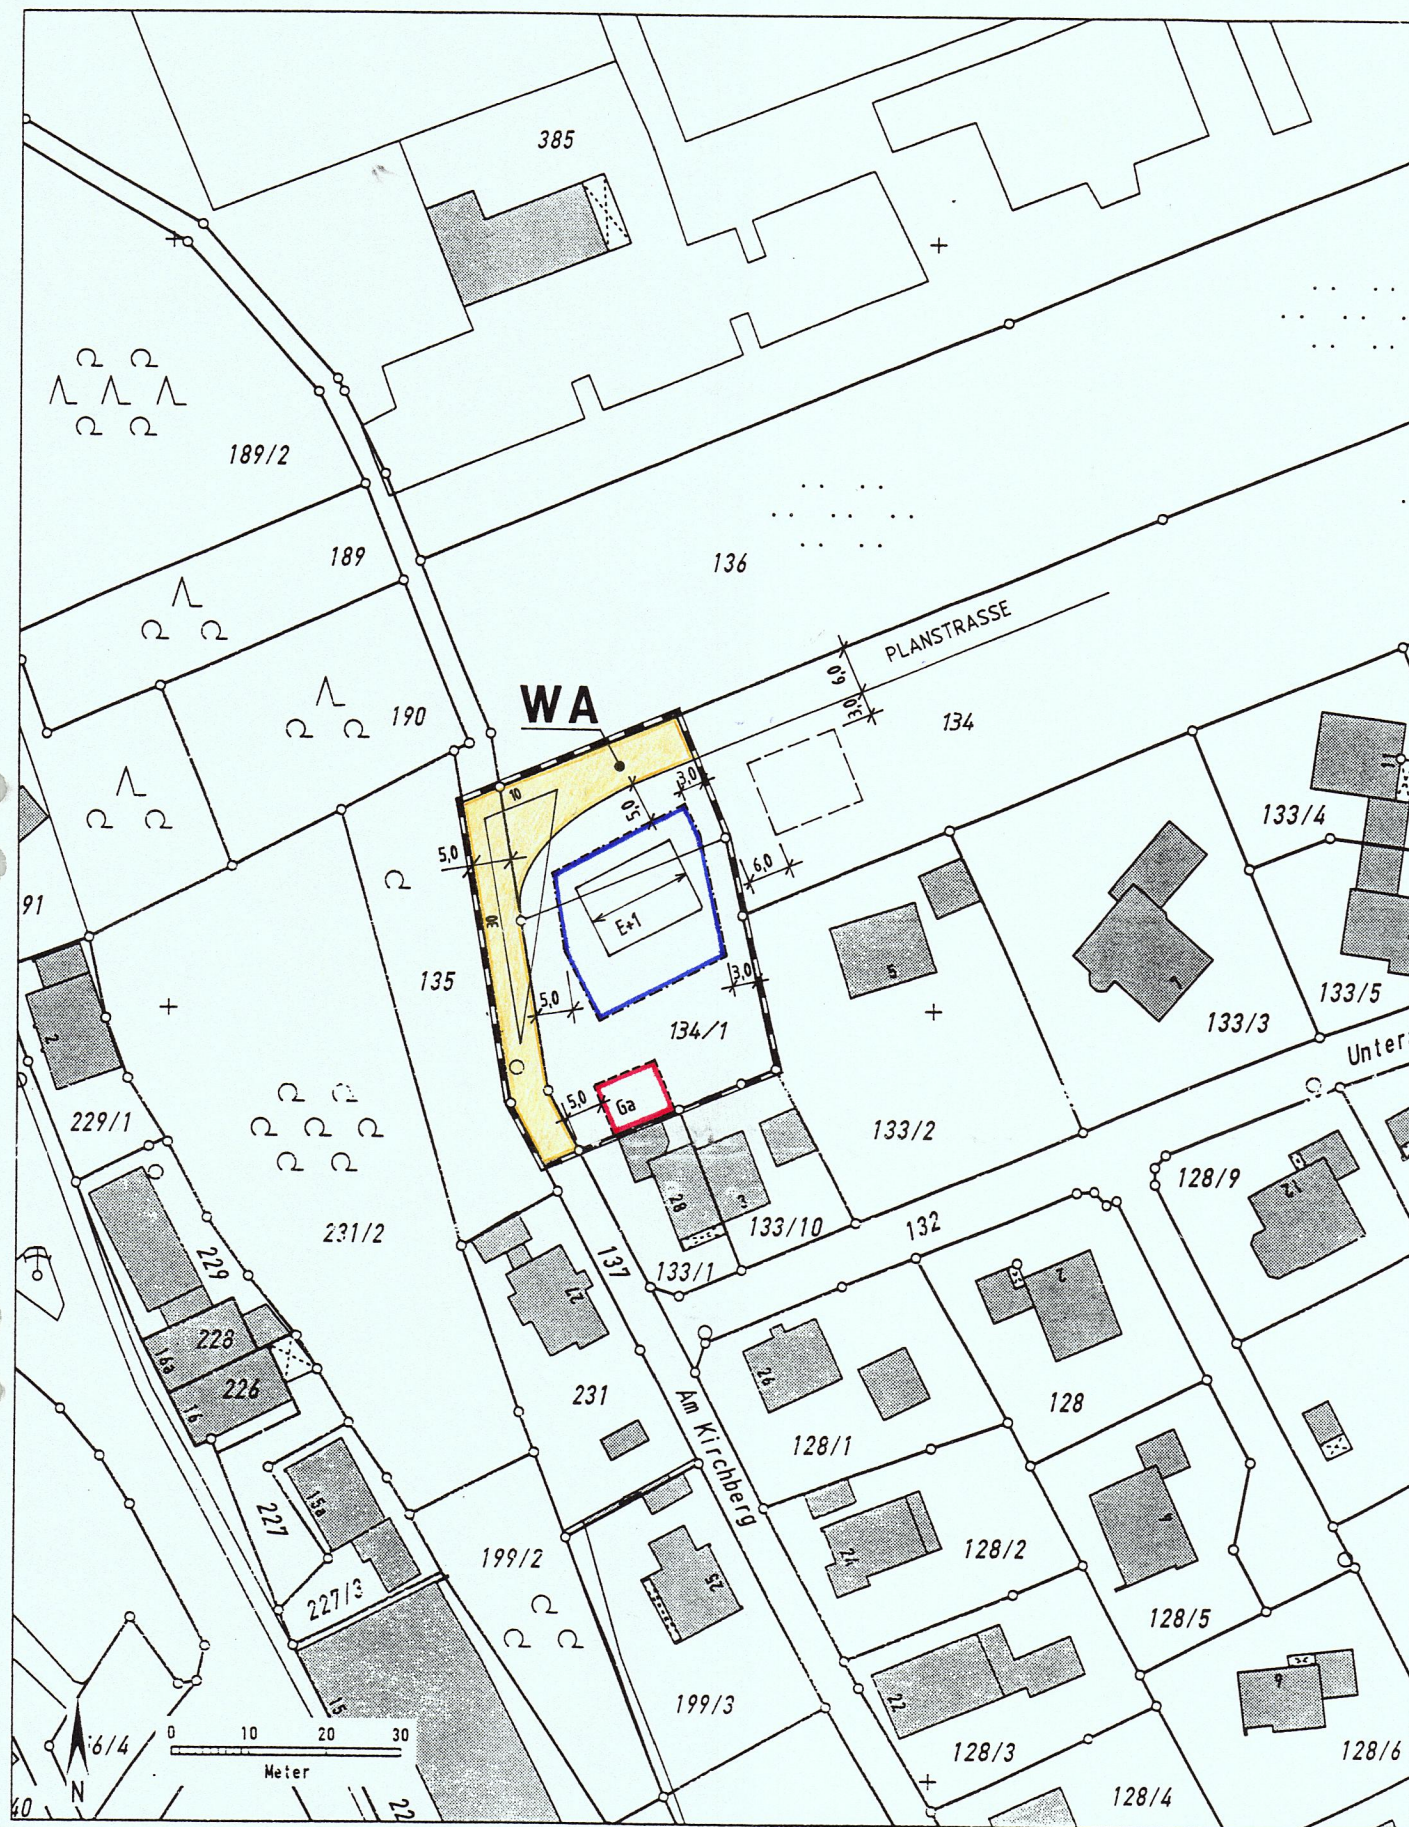

Auszug aus dem Katasterkartenwerk im Maßstab 1:1000

Gemarkung: Anger

Vermessungsamt Freilassing, 01.02.2002

Die Erstellung von Auszügen aus dem Katasterkartenwerk ist der das Kataster führenden Behörde vorbehalten.
Vervielfältigungen (kopiert bzw. digitalisiert und EDV-gespeichert) sind nur für den eigenen Bedarf gestattet.

Die Weitergabe an Dritte ist nicht erlaubt.

In der Darstellung der Grenzen können Veränderungen berücksichtigt sein, die noch nicht in das Grundbuch übernommen sind.
Der Gebäudenachweis kann vom örtlichen Bestand abweichen.

Zur Maßentnahme nur bedingt geeignet.

12. Änderung Bebauungsplan Nummer 4,

"Am Kirchberg"

für Flurnummer 134/1 und 134/T

Landkreis: Berchtesgadener Land

LEGENDE:

A) FÜR DIE FESTSETZUNG:

	GELTUNGSBEREICH
	MASSKETTEN U. -ZAHLEN
	FIRSTRICHTUNG
Ga	GARAGE
	FLÄCHE DER GARAGE
E+1	ZWEI VOLLGESCHOSS ALS HÖCHSTGRENZE
	VORDERE, SEITLICHE U. RÜCKWÄRTIGE BAUGRENZE
	ÖFFENTLICHE VERKEHRSFLÄCHE
	SICHTDREIECK BZW. SICHTFELD
WA	ALLGEMEINES WOHNGEBIET LT. § 4 BauNVO

B) FÜR DIE HINWEISE:

	BESTEHENDE GRUNDSTÜCKSGRENZE
z. B. 133/2	FLURNUMMER
	ERWEITERUNGSVORSCHLAG

07.Feb. 02

Anger, den 04. 04. 2002

Enzinger
Enzinger
1. Bürgermeister