



RQ West

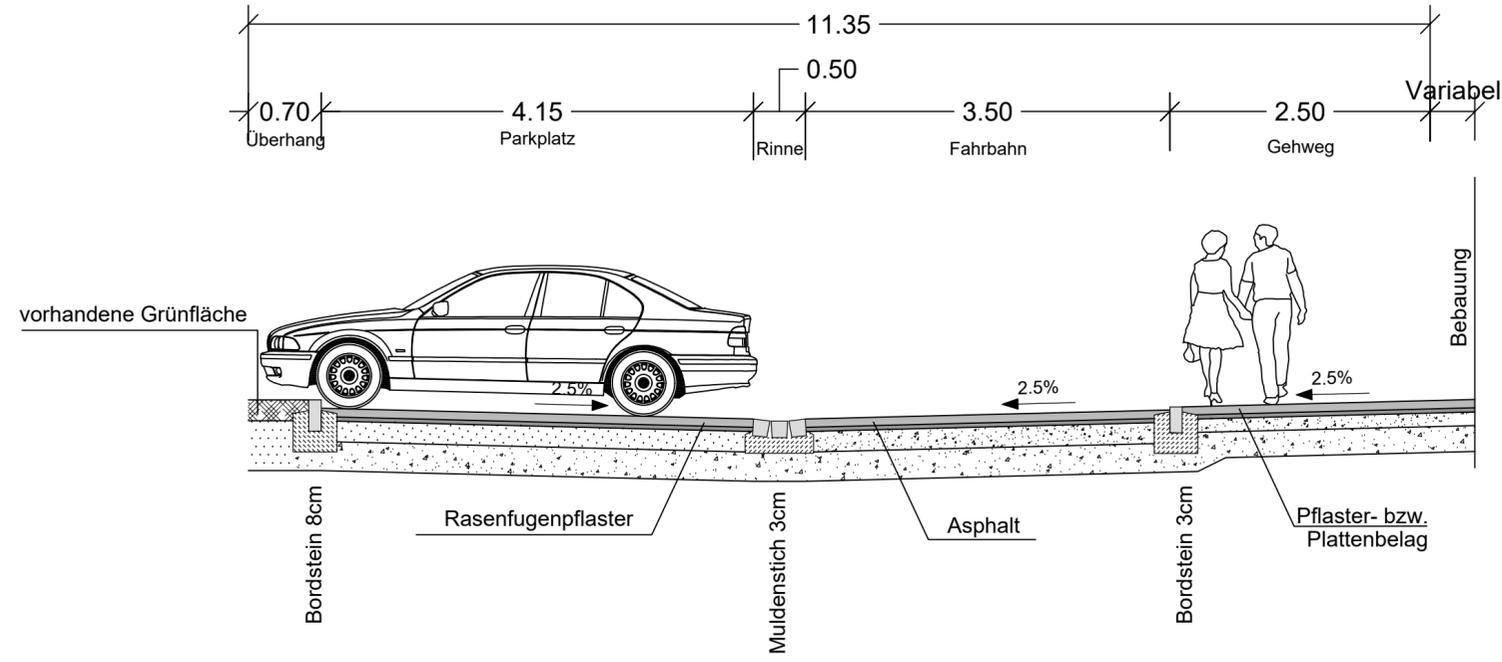

RQ Ost

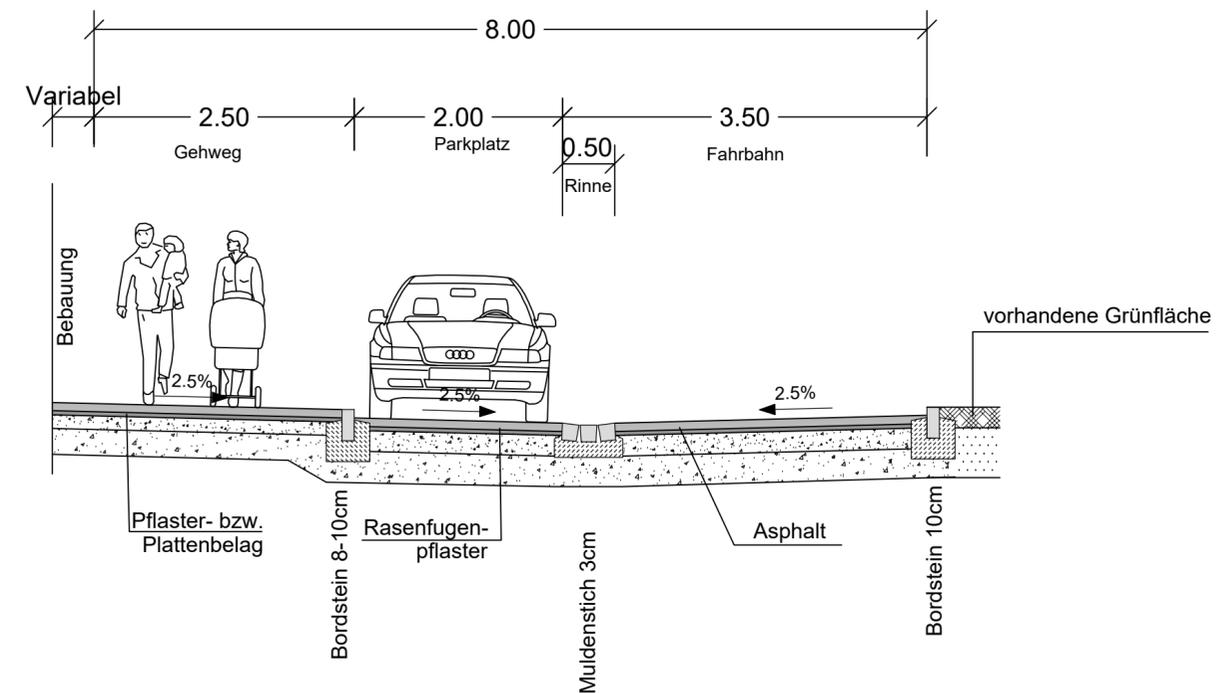

Übersicht

Technische Bearbeitung	BPR Dr. Schäpertöns Consult GmbH & Co. KG Maxplatz 12 83278 Traunstein +49 (0)861 90 96 144 0				<h1>BPR</h1> <p>Dr. Schäpertöns Consult</p>		
Bauherr	Gemeinde Anger Dorfplatz 1 83454 Anger						
Projekt	Entwicklung der Ortsmitte Anger Ortsentwicklung Anger						
Leistung	Vorplanung Regelquerschnitte						
Gezeichnet	Zelenko	Datum	10.06.2022	Projekt-Nr.	<table border="1"> <tr> <td>Plan-Nr.</td> <td style="text-align: center; font-size: 24px;">1</td> </tr> </table>	Plan-Nr.	1
Plan-Nr.	1						
Berechnet		Maßstab	1:50	2277			
Geprüft		Blattgröße					