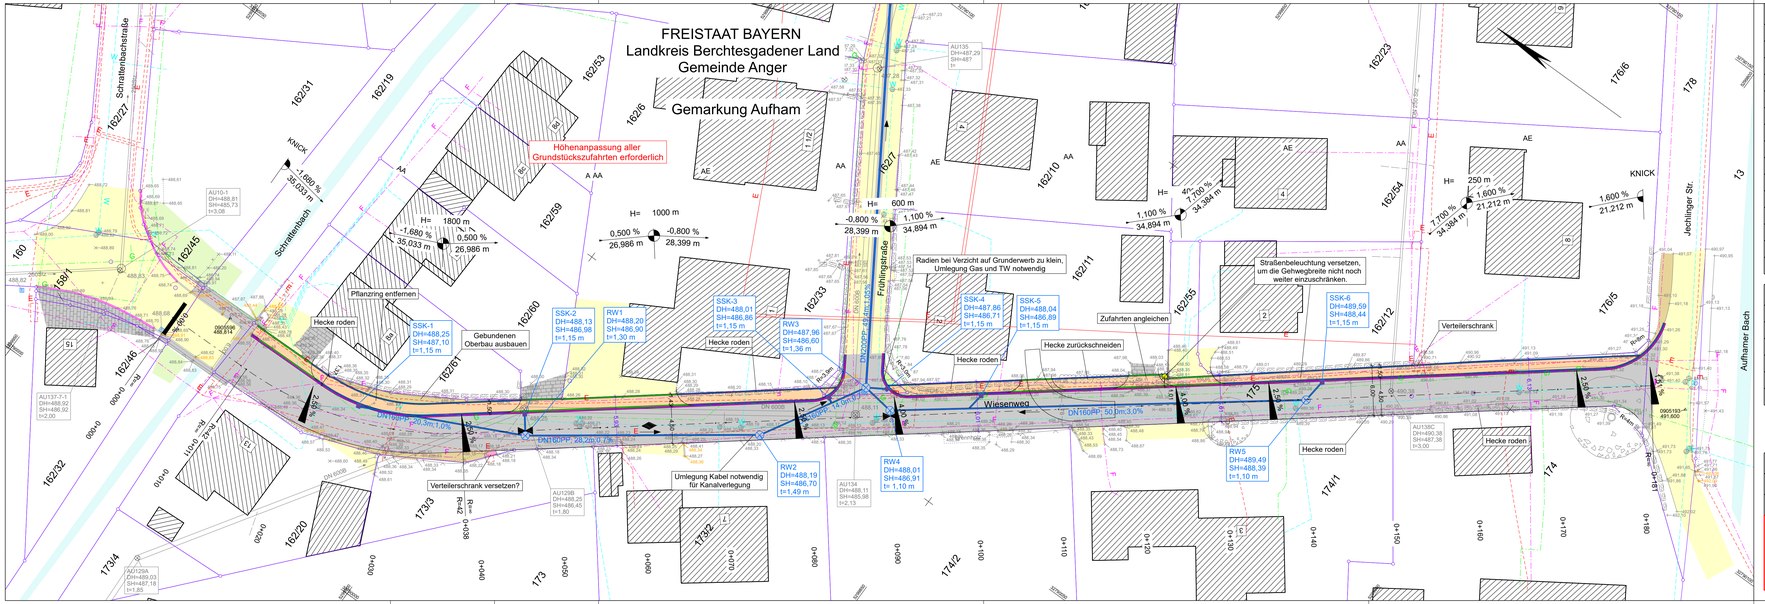

ZEICHENERKLÄRUNG BESTAND

amtliche Grenze		2396	Flurstücksnummer
Hauptgebäude			Polygonpunkt (PP)
Nebengebäude			Kanaldeckel SW/RW/MW
Grünfläche			Straßeneinlauf/Muldeneinlauf
Holzbrücke			Unterflurhydrant/Oberflurhydrant
Pflasterfläche			Wasserleitungsschieber/ Gasleitungsschieber
Asphaltfläche			Schachtdeckel/Verteilerkasten/ Lichtschacht
Weg, unbefestigt			Gewässerfläche
Fahrbahnrand, befestigt			Laterne/Hinweistafel
Weg, unbefestigt			Wasserspiegel
Straßenbegrenzung, Hochbord		+ 434.18	Aufnahmepunkt unten mit Höhe/ Aufnahmepunkt oben mit Höhe
Straßenbegrenzung, Tiefbord			Zaun
Birkorinne			Hecke
best. Mischwasserkanal			Baum/Gebüsch
Hauseingang und Tor			

ZEICHENERKLÄRUNG PLANUNG

Fahrbahn			Graniteinzeiler, flächenbündig
Grünfläche			Mittelbord, 6 cm höhenversetzt
Rasenfugenpflaster			Tiefbord, 3 cm höhenversetzt
Straßeneinlauf			Straßenbeleuchtung
Schacht			Abbruch
Wasserleitung, Surgruppe Teisendorf			Gehweg, Asphalt

ZEICHENERKLÄRUNG MEDIENBESTAND

W	Wasserleitung	F	Telefonleitung
E	Stromleitung		Stromleitung, stillgelegt

A C H T U N G:

a) Der eingezeichnete Medienbestand wurde aus den Vorlagen der einzelnen Medienträger entnommen!

b) Die genauere Lage ist den jeweiligen Einmessunterlagen zu entnehmen !

c) Der Auftragnehmer ist nicht von der Pflicht befreit, die aktuellsten Bestandsunterlagen vor Baubeginn einzuholen!

Nr.	Datum	Bezeichnung/Änderung	gem./entw.	gez.	gepr.
0	13.01.2023	Entwurf vom 13. Januar 2023	Go	Go	

Vorhabensträger: Gemeinde Anger

Landkreis: Berchtesgadener Land Gemeinde: Anger

Vorhaben: Straßenbau Wiesenweg, Anger

Lageplan 1

VARIANTE 4.1
-Wiesenweg-
ohne Grunderwerb; Gehwegbreite nicht durchgehend 1,50m

Projekt-Nr.:	Dateiname:	Maßstab:	Lage-/Höhensystem:	Anlage-Nr.:
1-22-029	EST025B3.PLT	1 : 250	UTM 32 DHHN2016	3.4.1

Vorhabensträger:

Gemeinde Anger
Dorfplatz 4
83454 Anger
Telefon +49 (0) 8656 / 9889-0
Fax +49 (0) 8656 / 9889-15
www.vgthaus-anger.de

Datum, Unterschrift

Entwurfsverfasser:

S·A·K
Ingenieurgesellschaft mbH

Sonntagshornstraße 19
83278 Traunstein
Telefon +49 (0) 861 / 98963-0
Fax +49 (0) 861 / 98963-47
info@s-a-k.de
www.s-a-k.de

Datum, Unterschrift

© S.A.K. Ingenieurgesellschaft mbH
Alle Rechte vorbehalten. Weitergabe sowie Vervielfältigung dieses Plans, Verwertung und Mitteilung seines Inhalts sind ohne unsere ausdrückliche Genehmigung unzulässig. Zuwiderhandlungen verpflichten zu Schadensersatz. Alle Rechte für den Fall der Patenterteilung oder Gebrauchsmustereintragung bleiben vorbehalten.