


### RQ West

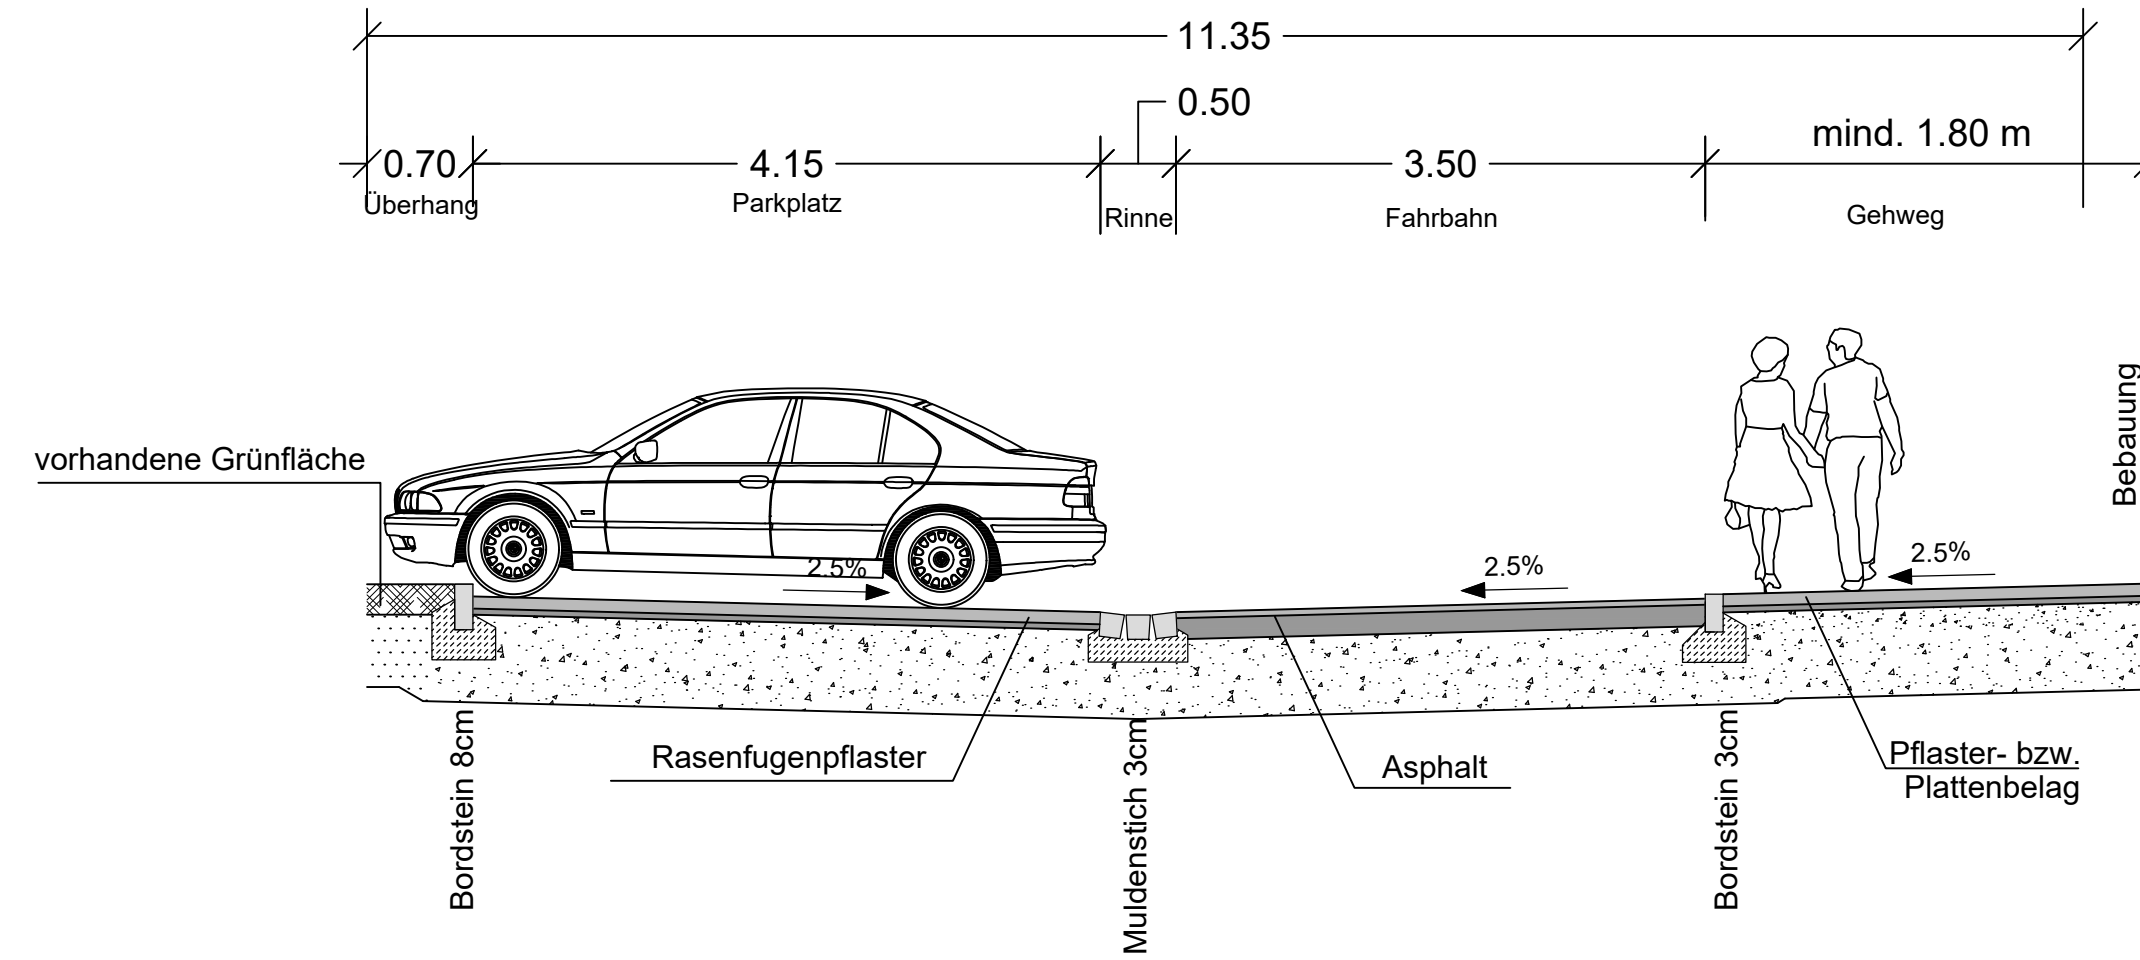


Gesamtaufbau:  
Parkplatz = 60 cm  
Gehweg = 70 cm

#### Fahrbahnaufbau gemäß RStO12 Bk 1,8

4,0 cm	Asphaltdeckschicht
16,0 cm	Asphalttragschicht
50,0 cm	Frostschuttschicht
70,0 cm	Gesamtsumme

### RQ Ost

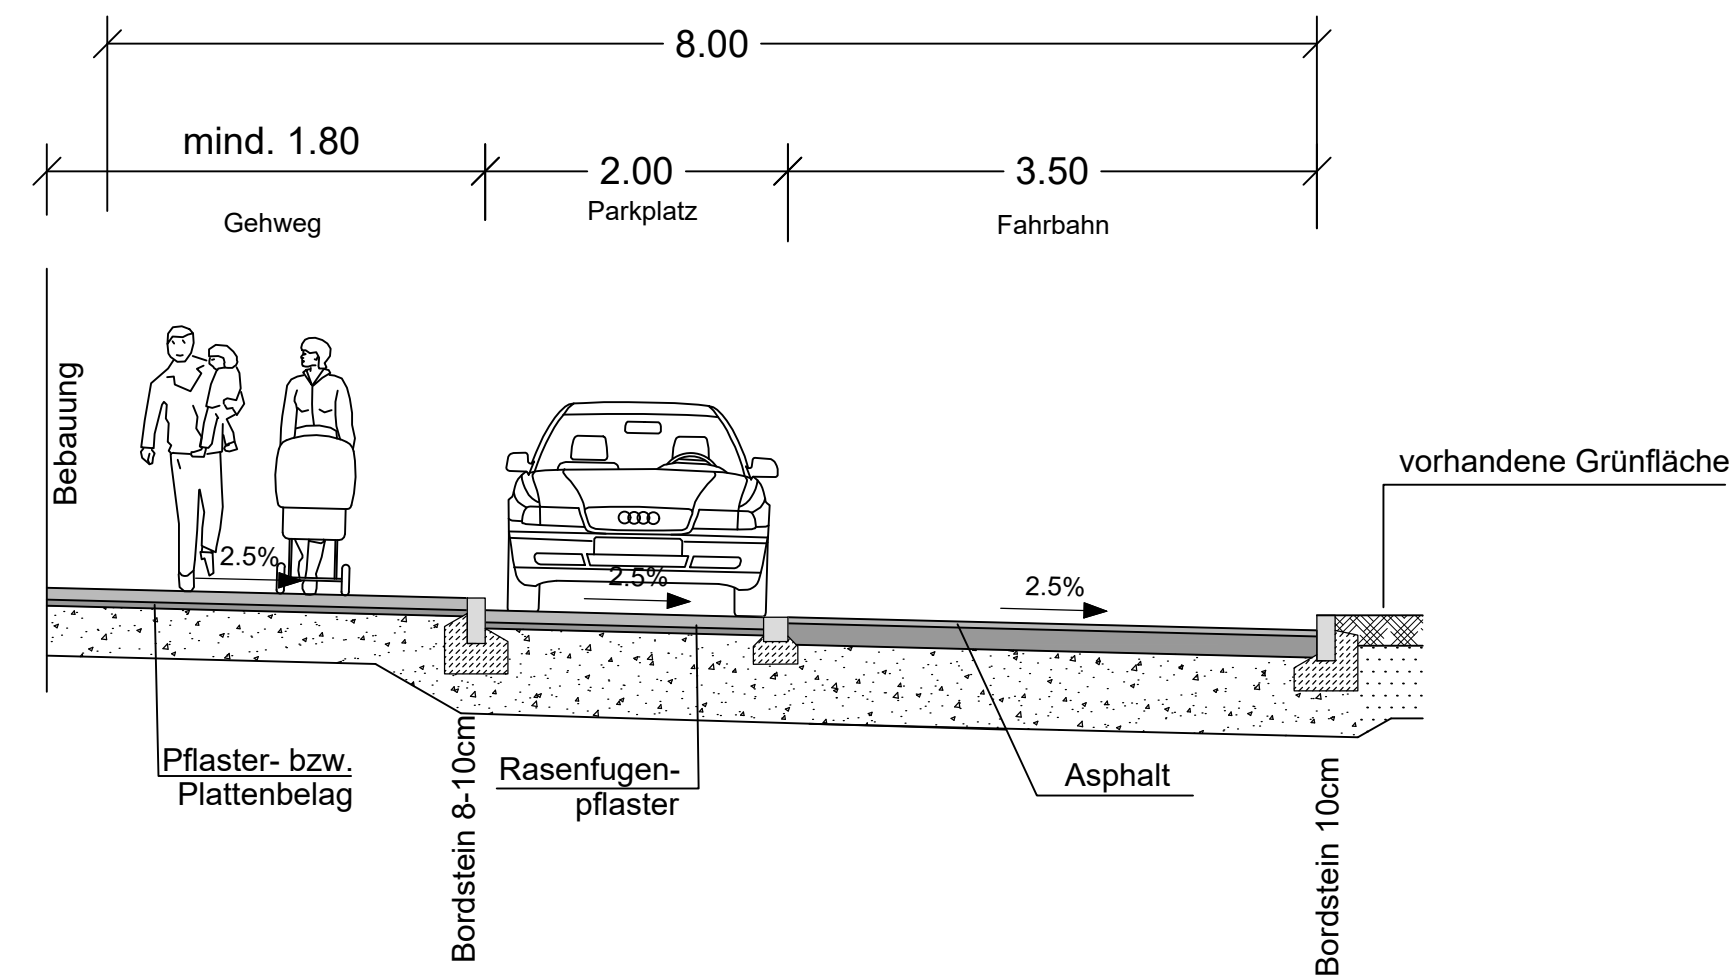

Gesamtaufbau:  
Parkplatz = 70 cm  
Gehweg = 45 cm

#### Übersicht

Technische  
Bearbeitung  
BPR Dr. Schäpertöns Consult  
GmbH & Co. KG  
Maxplatz 12  
83278 Traunstein  
+49 (0)861 90 96 144 0

**BPR**  
Dr. Schäpertöns Consult

Bauherr  
Gemeinde Anger

Dorfplatz 1  
83454 Anger

Projekt  
Entwicklung der Ortsmitte Anger  
Ortsentwicklung Anger

Leistung  
Entwurfsplanung  
Regelquerschnitte

Gezeichnet	Zelenko	Datum	02.03.2023	Projekt-Nr.	Plan-Nr.
Berechnet		Maßstab	1:50	2277	1
Geprüft		Blattgröße			