


**Schnitt**

Gebäude	Granit-Passe	Granit Platten 12 cm Dicke	Granitbord 3 cm	Fahrbahn Asphalt	Offenes Gerinne Dreizeiler Granit	Parkplätze Rasenliner Unterteilung Granitplatten 60/30	Granitbord 8 cm	geschnittene Hecke	Angerfläche
	var.	1,80	15	3,50	50	4,15	15	75	70

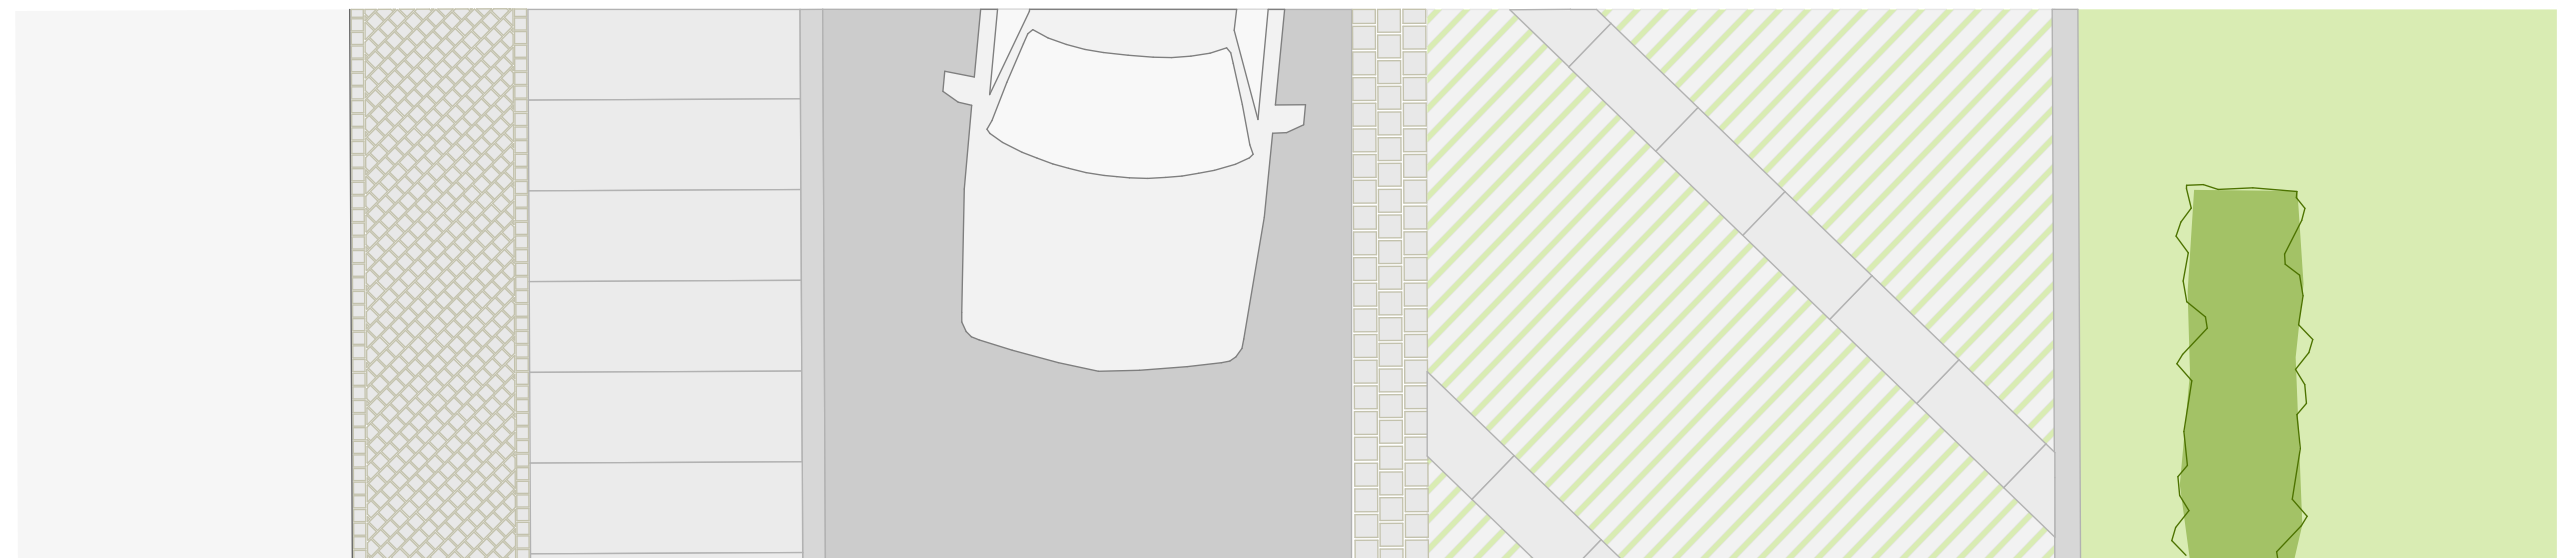

**Draufsicht**