




Schnitt

Angerfläche	Granitbord 15 cm mit Läuferstein Granit	Fahrbahn Asphalt	Granitbord 3 cm	Rasenfugenplatten mit Unterteilung 60/30	Granitbord 10 cm	Granit Platten 12cm Dicke	Granit-Passe	Anrainer-Grundstück
	15	3,50	15	1,85	15	1,80	var.	

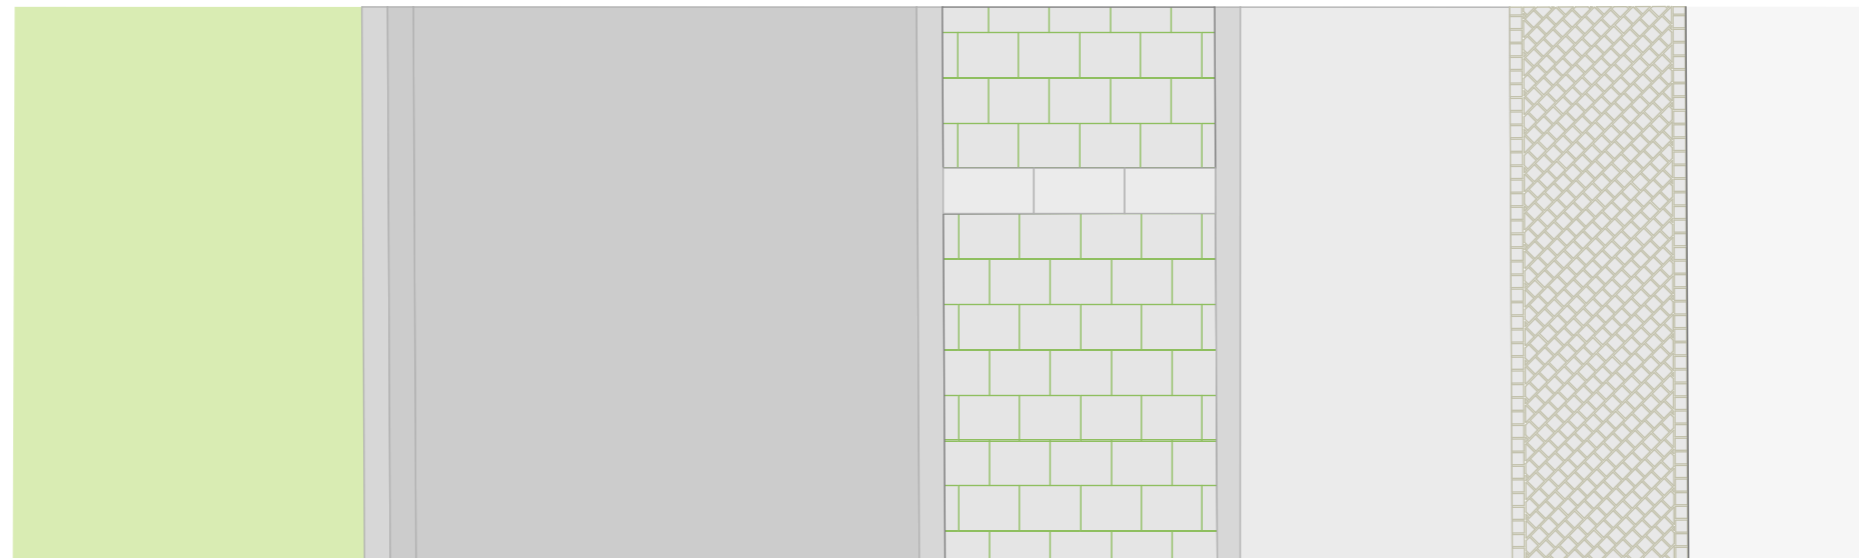

Draufsicht