


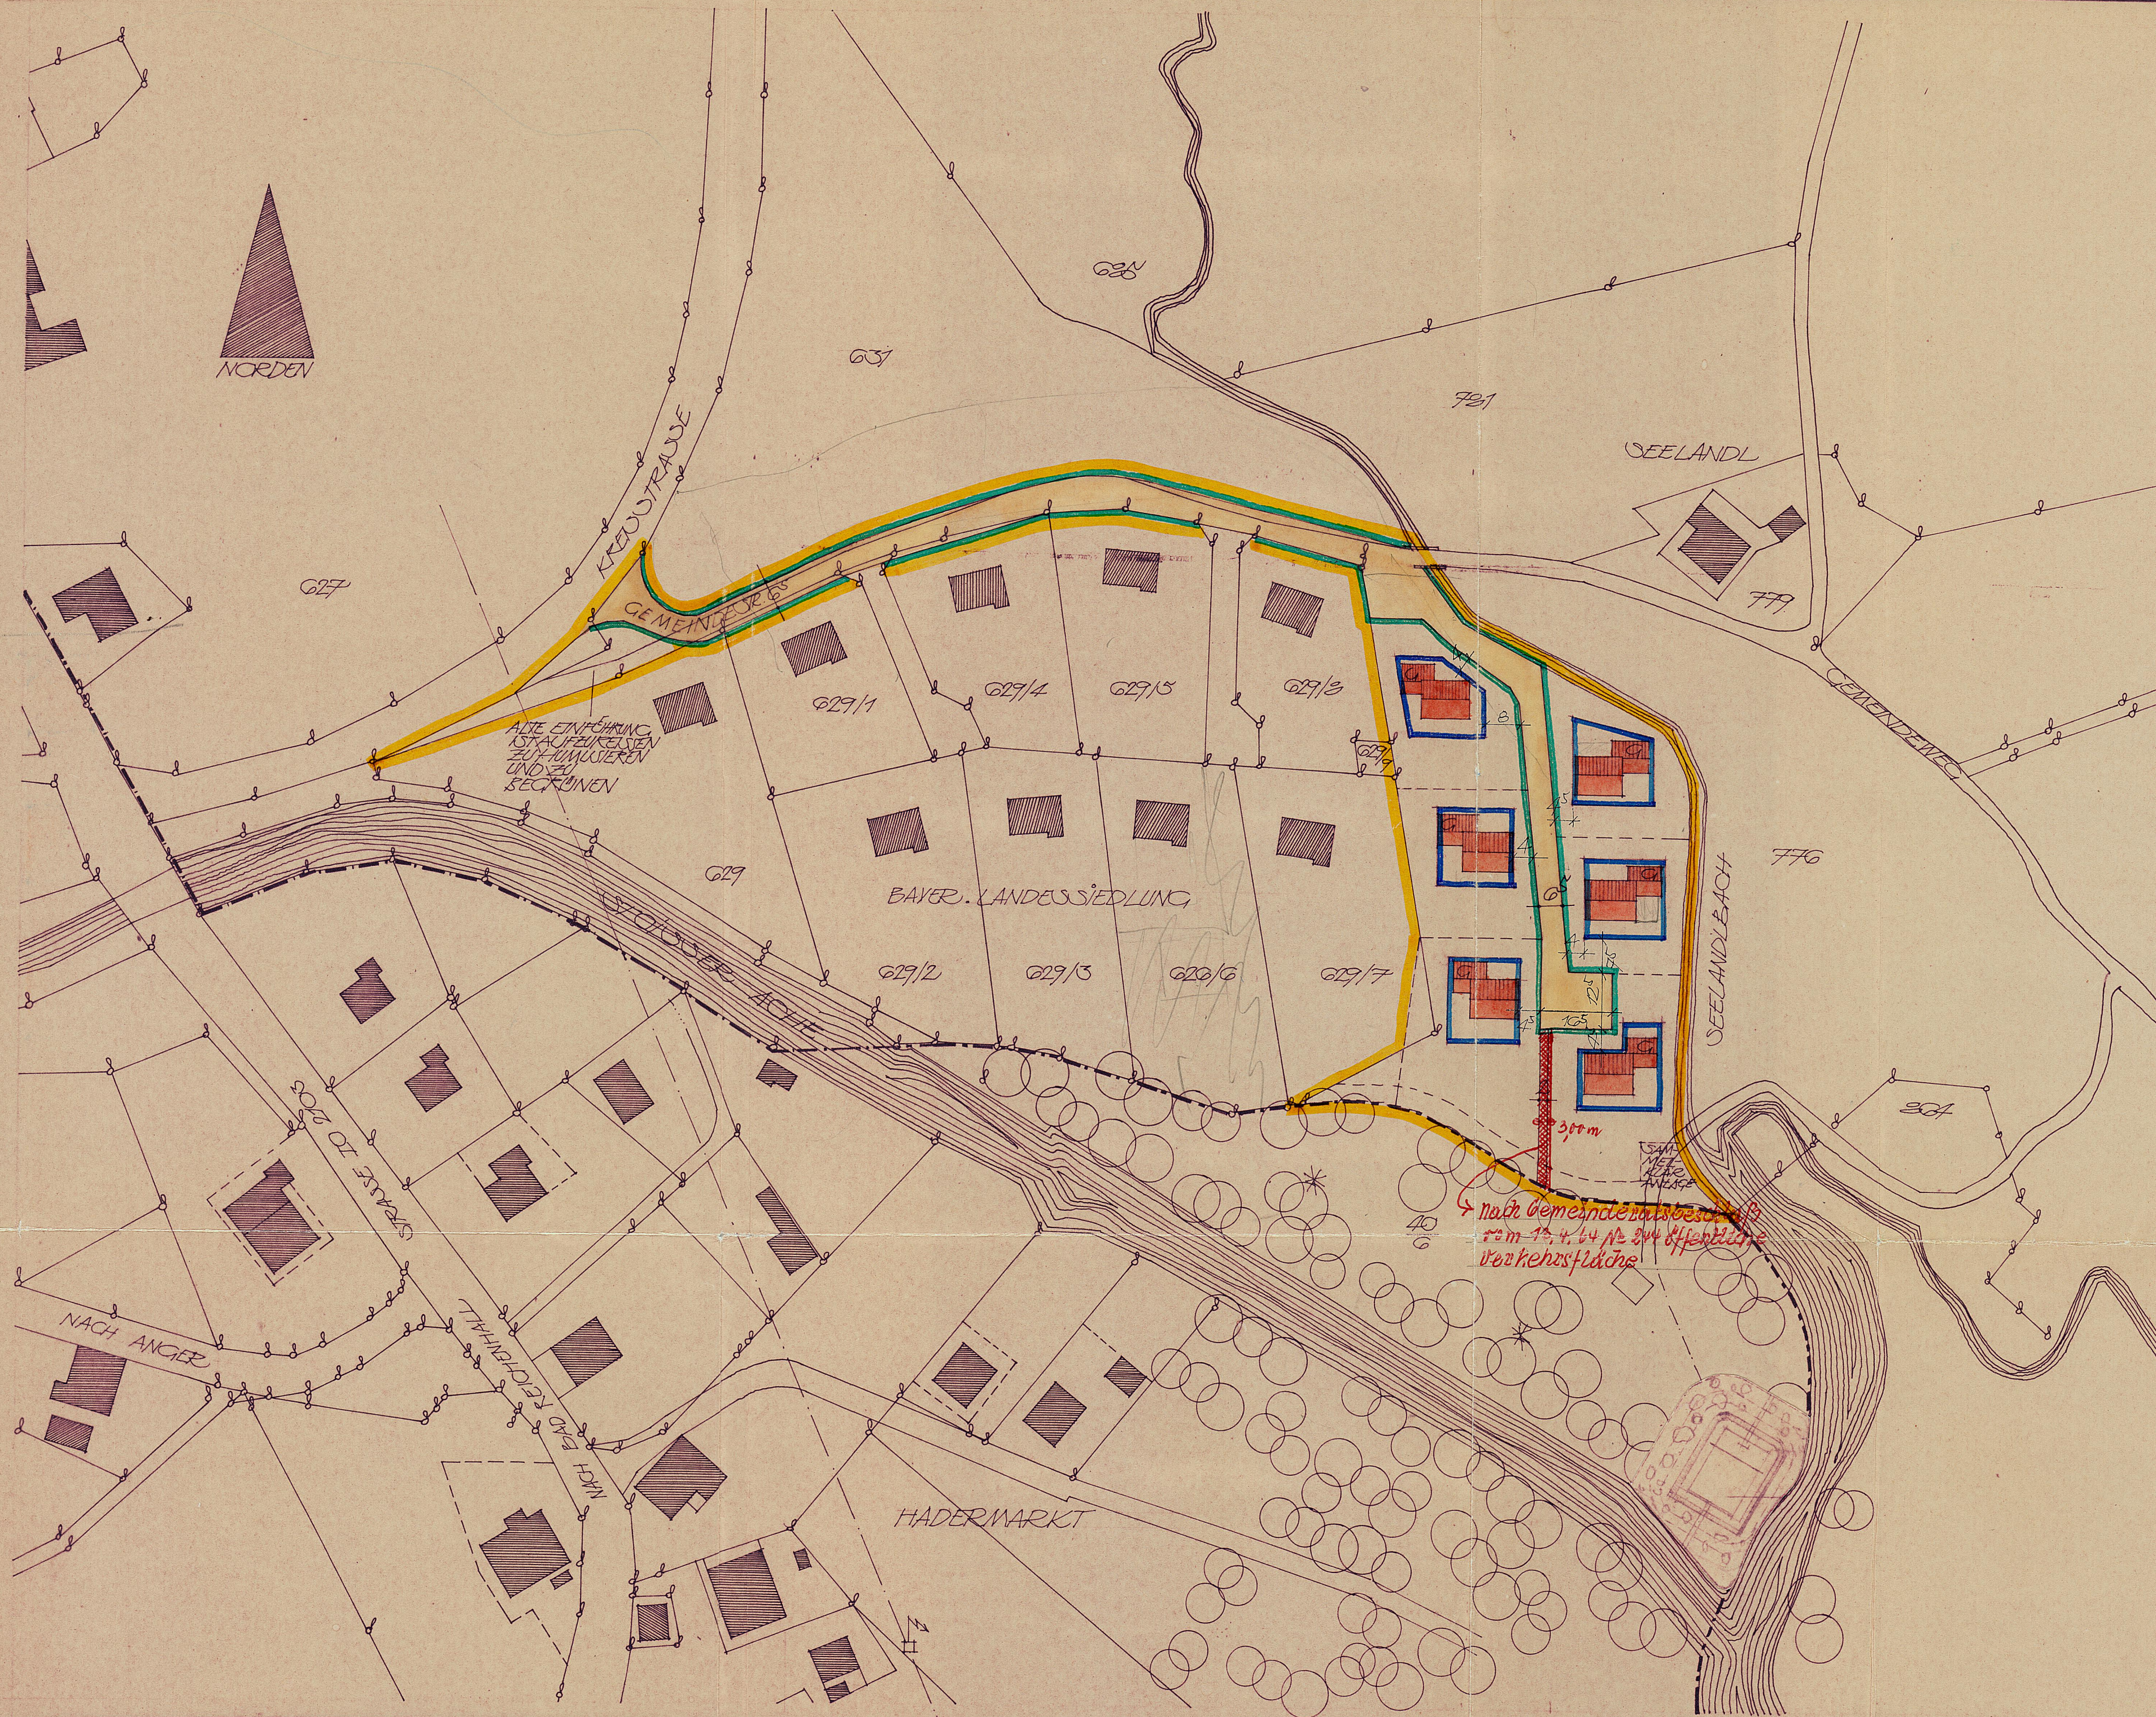

BEBAUUNGSPLAN NR. ....  
DER GEMEINDE HÖGL  
IM LANDKREIS BERCHTESGADEN  
FÜR EINEN TEIL DES GRUNDSTÜCKES NR. 776  
GEMARKUNG HÖGL  
M \* 1:1000

# ZEICHENERKLÄRUNG

## A) FÜR DIE FESTSETZUNGEN

- GRENZE DES GÜLTIGKEITSBEREICHES
- IN DIESEM VERFAHREN FESTZULEGEND E B A U L I N I E N
- STRASSEN-+GRÜNFÄCHEN-BEGRENZUNGSLINIE
- VORDERE + RÜCKWÄRTIGE BAUGRENZE
- ÖFFENTLICHE VERKEHRSFLÄCHE
- BREITE DER STRASSEN-+GARTENFLÄCHEN
- FLÄCHEN FÜR GARAGEN
- FRISTRICHTUNG DER NEUEN WOHN-+NEBEN-GEBÄUDE

## B) FÜR DIE HINWEISE

- VORSCHLAG FÜR DIE TEILUNG DER GRUNDSTÜCKE
- BESTEHENDE GRUNDSTÜCKSGRENZEN
- VORHANDENE WOHN-+NEBEN-GEBÄUDE
- NEUE WOHN-GEBÄUDE MIT ANGABE DER FRISTRICHTUNG UND GARAGENFLÄCHEN
- 629, 776 GG WW. GRUNDSTÜCKSWUMMERN
- GEMEINDEGRENZE ZWISCHEN HÖGL U. ANGER

BERCHTESGADEN, DEN 24.10.1962  
LANDRATSAMT BERCHTESGADEN  
KREISBAUABTEILUNG, SCHW.