2. Ausf

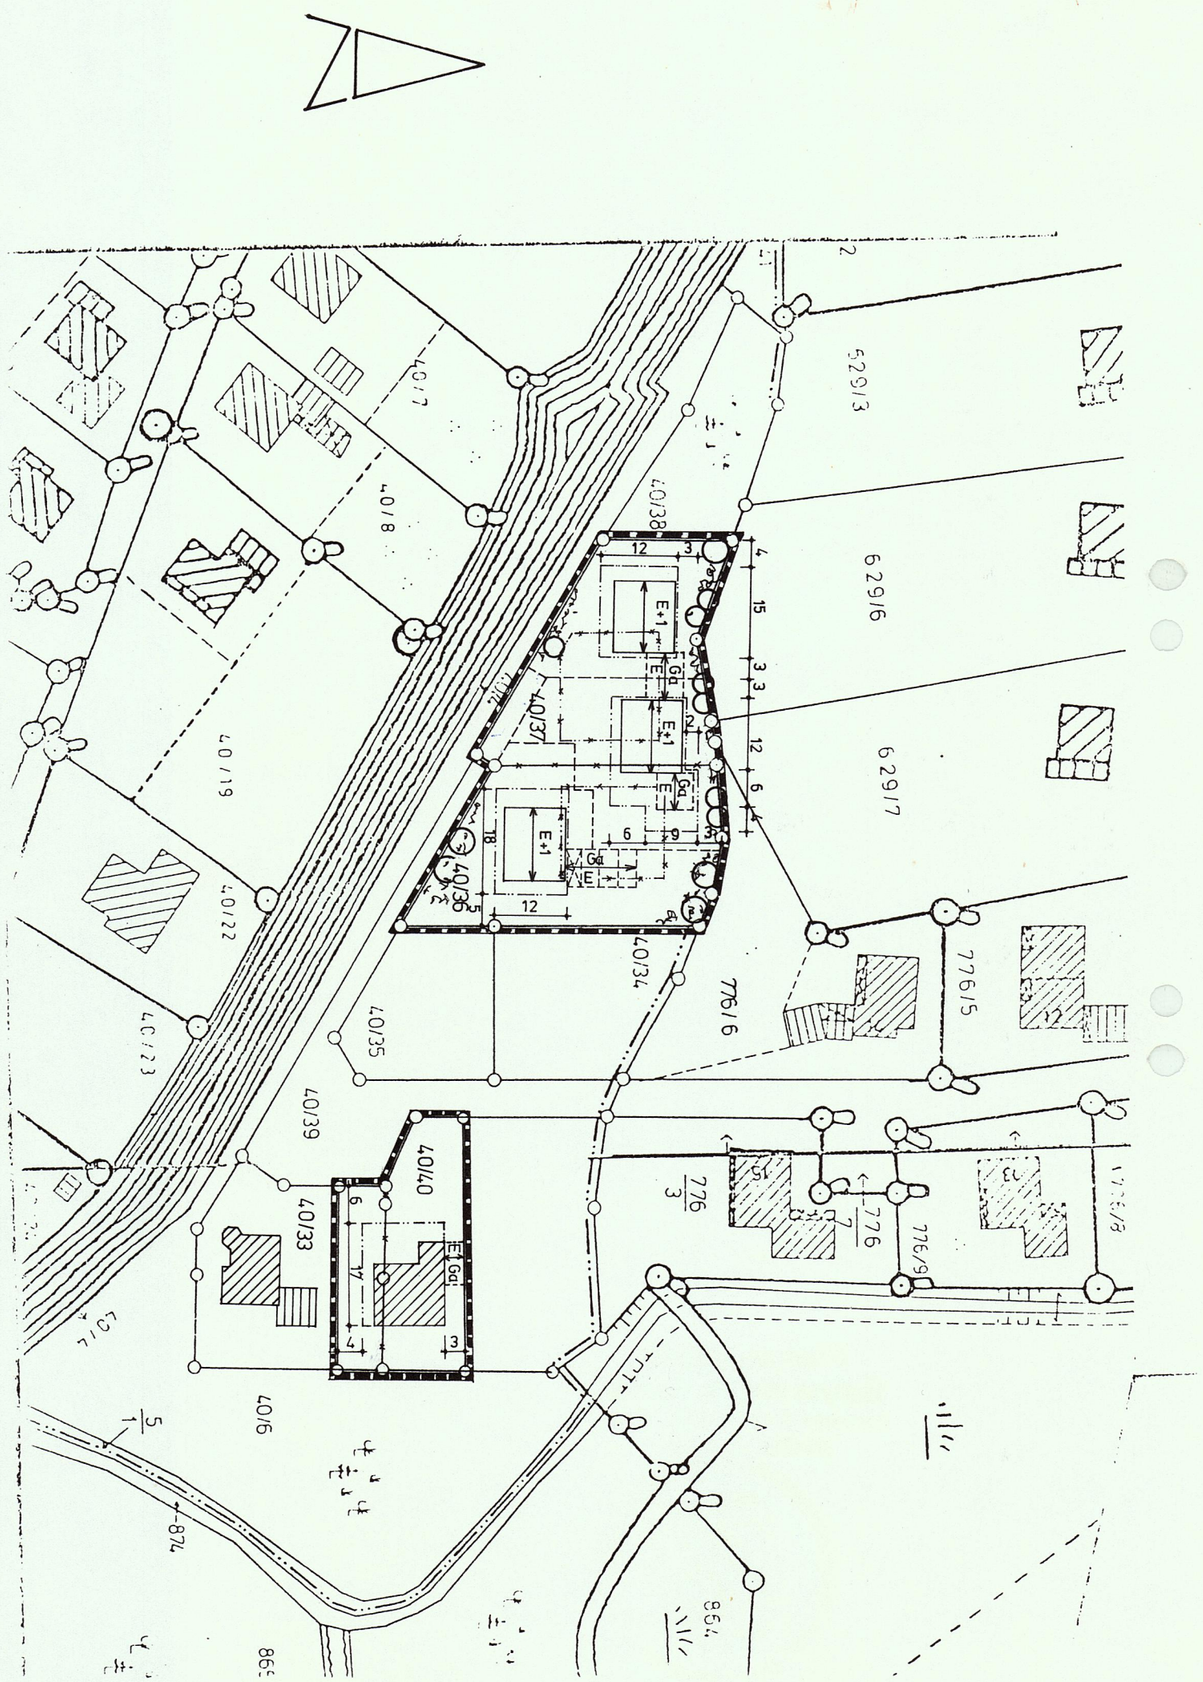


# 3. ÄNDERUNG DES BEBAUUNGSPLANES (M 1:1000)

# MOOSBACHERAU' III

## DER GEMEINDE ANGER FÜR FL.No.: 40/36, 40/37, 40/40

BESTANDTEIL DER SATZUNG VOM 06.09.1990

## LEGENDE:

A) FÜR DIE FESTSETZUNG

GRENZE DES GELTUNGSBEREICHES FÜR DIE ÄNDERUNG

BAUGRENZE

AUFZUHEBENDE BAUGRENZE

E+1 2 VOLLGESCHOSSE ALS HÖCHSTGRENZE

FIRSTRICHTUNG

Ga FLÄCHEN FÜR GARAGEN

PFLANZGEBOT FÜR BAUM- u. BUSCHGRUPPEN

B) FÜR DIE HINWEISE

VORSCHLAG FÜR DIE TEILUNG DER GRUNDSTÜCKE

VORSCHLAG FÜR AUFZULÖSENDE GRUNDSTÜCKSGRENZE

NEUE GEBÄUDE MIT FIRSTRICTUNG

Planungsbüro
Seywald & Rois
Dorfplatz 5 ☎ 08656/7100
8233 Anger

PLANFERTIGER: .....

ANGER, 16.07.1990

BAYERISCHE ARCHITEKTENKAMMER · KÖRPERSCHAFT DES ÖFFENTLICHEN RECHTS ·
ARCHITEKT
BY AK
165611