



 

- Rinne
- Grünflächen
- Fahrbahn (bituminös)
- Fahrbahn (gepflaster)
- Stellplätze
- Gehweg
- Flurstücksgrenze

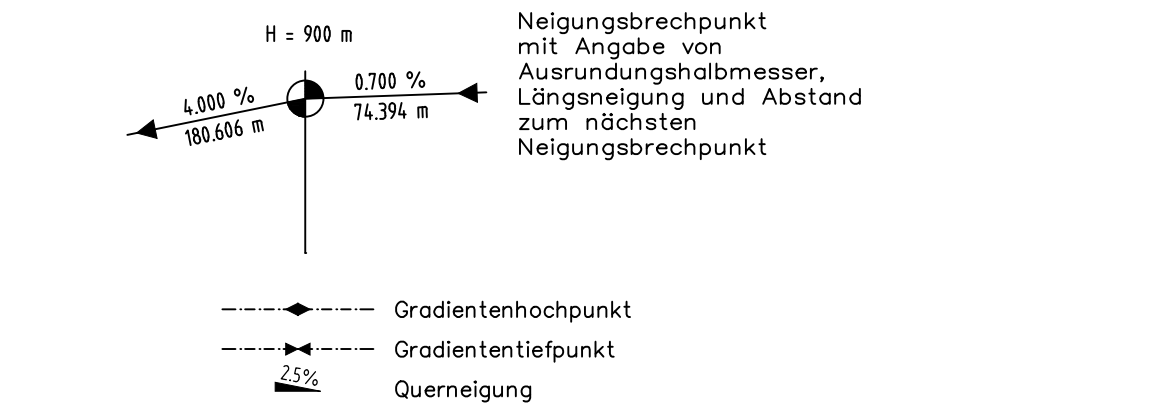

Übersicht

Technische Bearbeitung	BPR Dr. Schäpertöns Consult GmbH & Co. KG Maxplatz 12 83278 Traunstein +49 (0)861 90 96 144 0				
Bauherr	Gemeinde Anger Dorfplatz 1 83454 Anger				
Projekt	Entwicklung der Ortsmitte Anger Ortsentwicklung Anger				
Leistung	Entwurfsplanung Lageplan mit Schleppkurven				
Gezeichnet	Nagy	Datum	06.04.2023	Projekt-Nr.	Plan-Nr.
Berechnet		Maßstab	1:250	2277	
Geprüft		Blattgröße	594x1730		

BPR
Dr. Schäpertöns Consult

VORABZUG